

- За відносну позначку ±0.000 прийнято рівень чистої підлоги першого поверху, що відповідає абсолютній позначці 68,00.

- Зовнішні стіни надземних поверхів - з газобетонних блоків δ=0,4 м та δ=0,3 м, марка за середньою густиною D400, клас за міцністю на тиск B2,5 на клеючій суміші марки М50. Стіни товщиною 0,3м утеплити мінераловатними плитами щільністю 120кг/м³ δ=0,1 м. Зовнішні пілони утеплити мінераловатними плитами щільністю 120кг/м³ δ=0,15 м

- Внутрішні стіни - з газобетонних блоків δ=0,25 м, марка за середньою густиною D400, та δ= 0,3 м середня густина D500 (міжквартирні стіни), клас за міцністю B2,5 на клеючій суміші марки М50

- Перегородки - з газобетонних блоків δ= 0,1 м, марка за середньою густиною D400, клас за міцністю B2,5 на клеючій суміші марки М50




- Ліфтова шахта - залізобетонні збірні індивідуальні панелі, δ=0,1 м.

- Пілони - монолітні з бетону класу C25/30, (розмири 0,3х1,0 0,3х1,3 0,25х1,3)


- Перекриття - монолітні плити з бетону класу C25/30 δ=0,2 м.

- Стіни жорсткості - монолітні, бетон C25/30, δ=0,2 м.

- Проміжок між стіною жорсткості та перегородкою із газобетонних блоків товщиною 100 мм заповнити звукоізолятором із мінеральною вати.

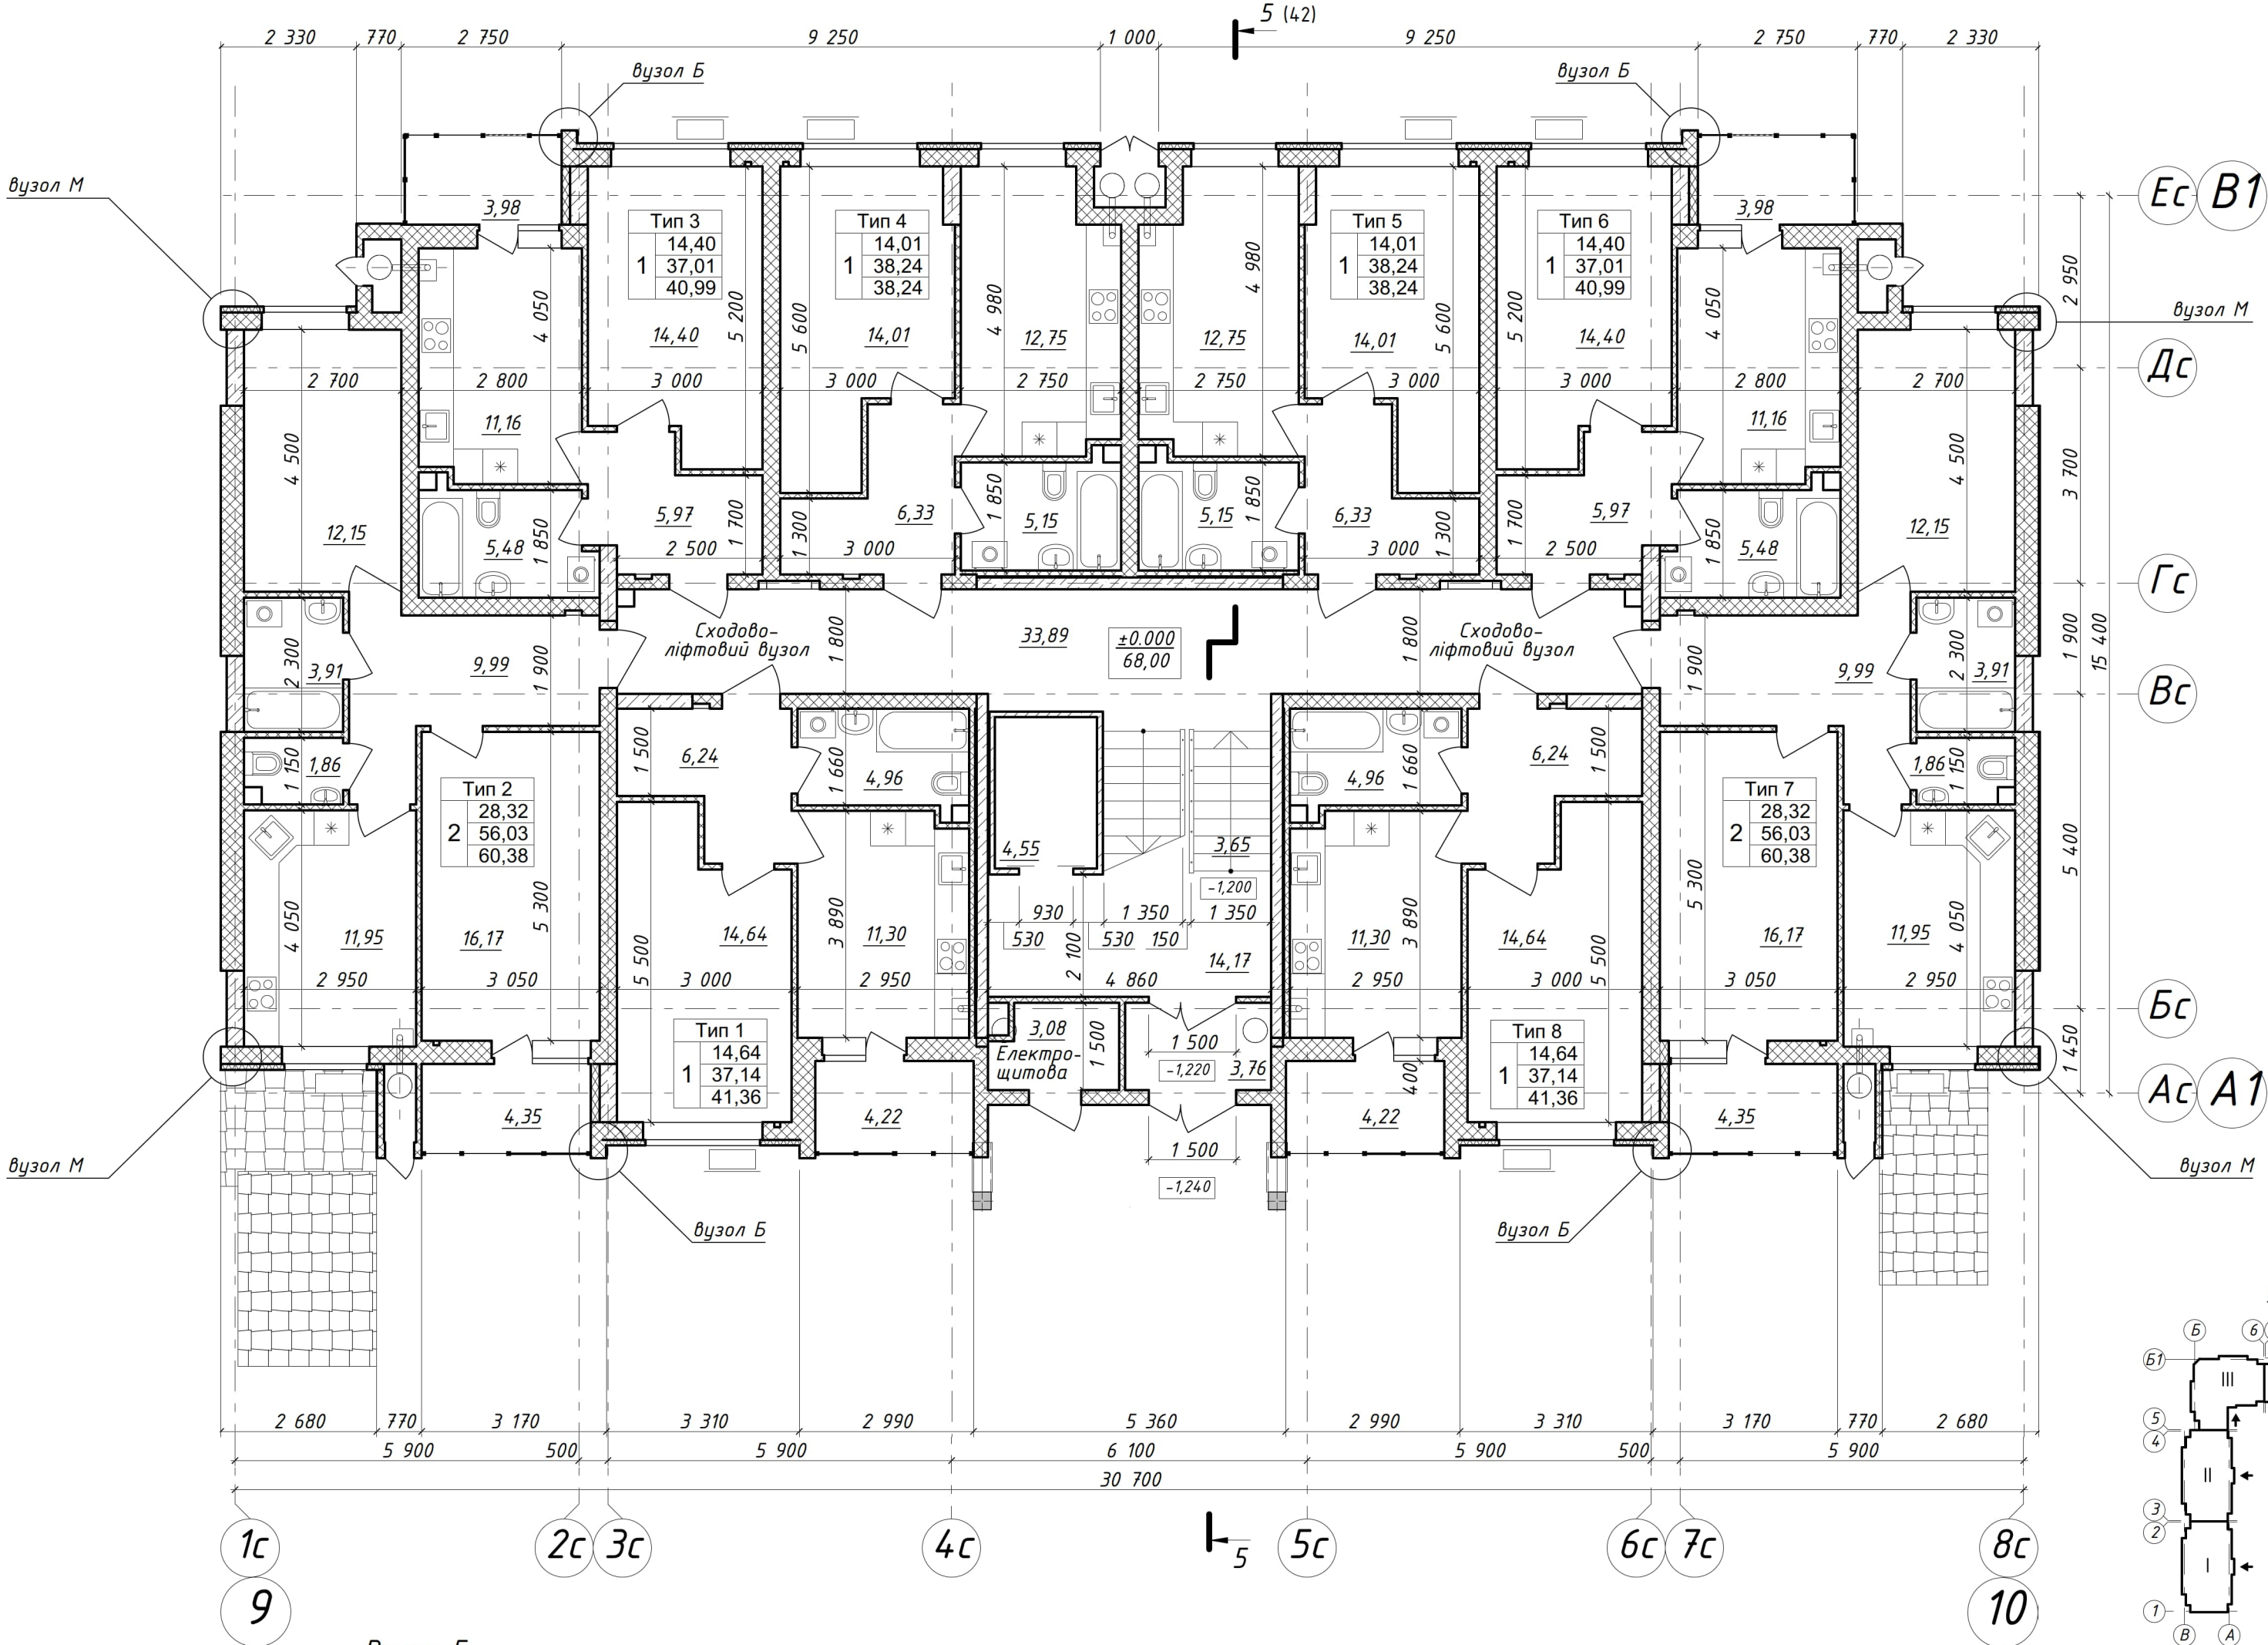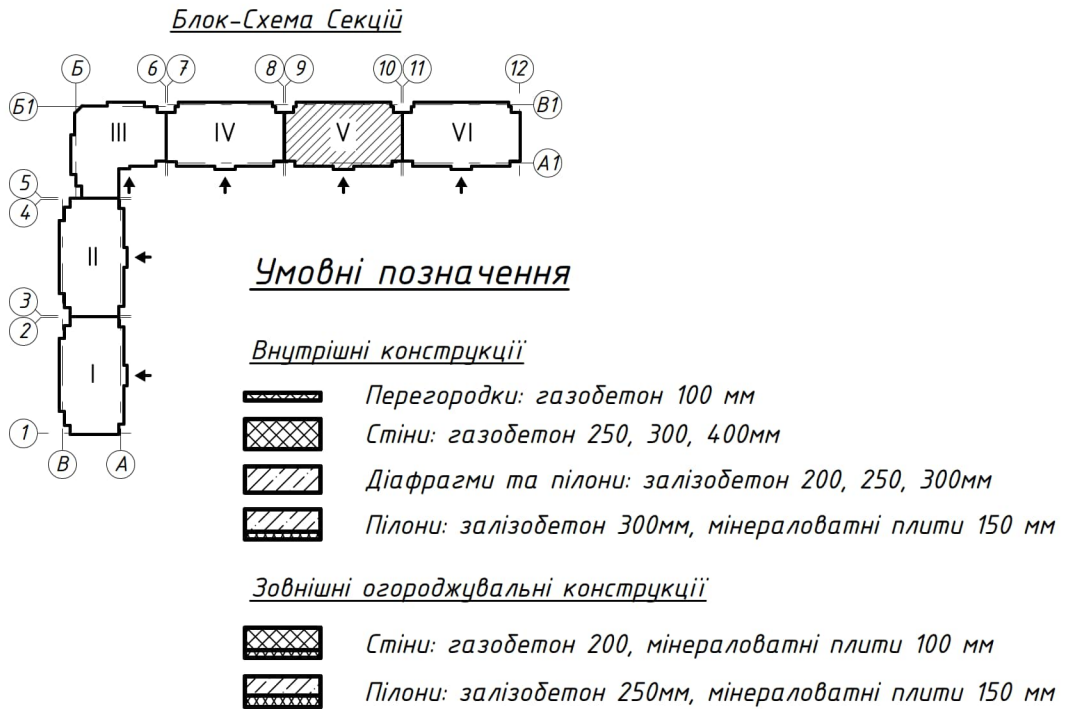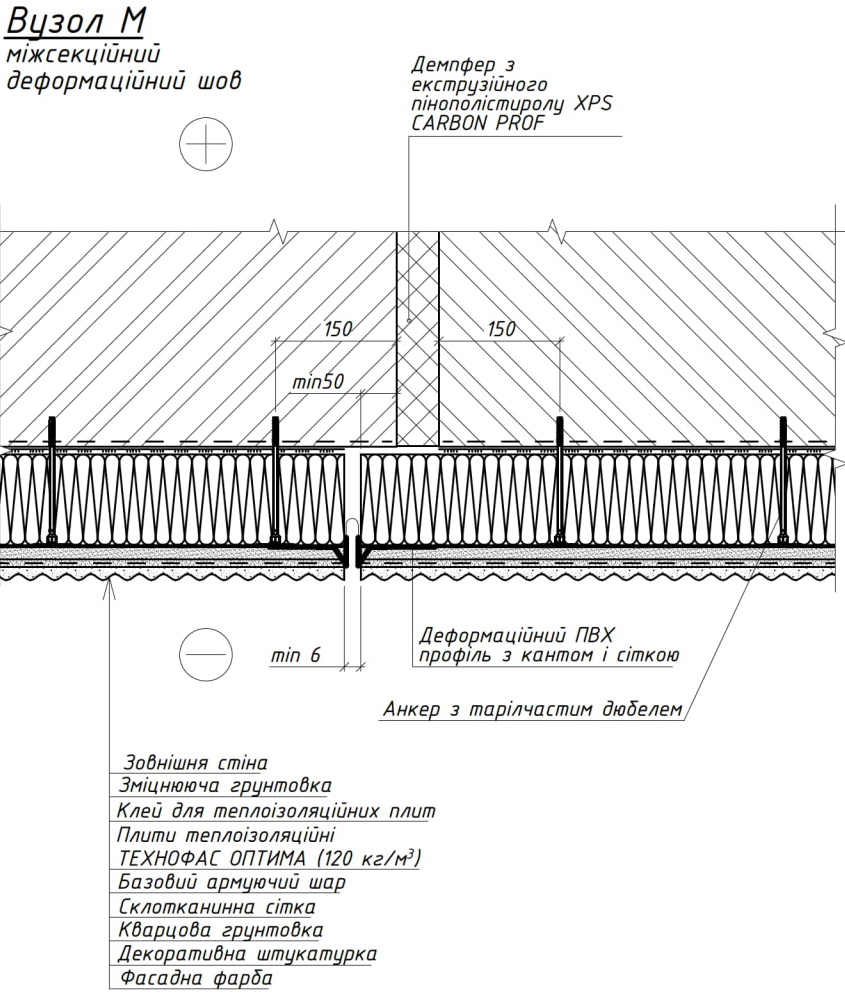

Вузол Б
типовий вузол вертикального примикання комплектів скління


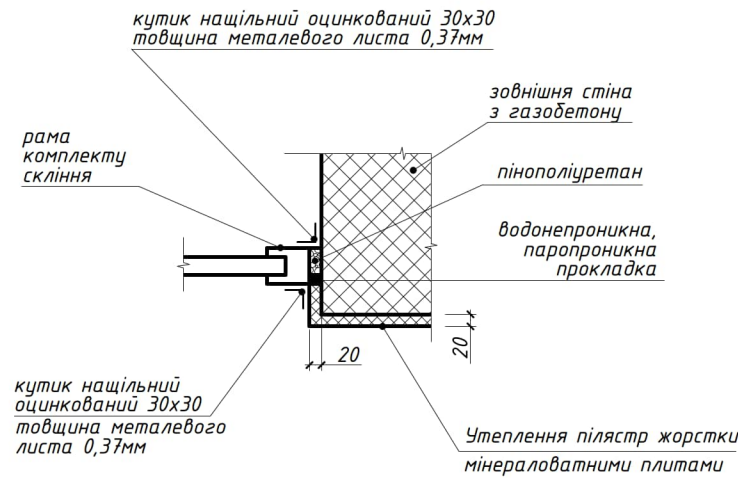


Перелік типів та номерів квартир

	Тип 1	Тип 2	Тип 3	Тип 4	Тип 5	Тип 6	Тип 7	Тип 8
1 пов.	249	250	251	252	253	254	255	256

7-21-1-AP/5				
Нове будівництво багатоквартирного житлового будинку з відведеними нежитловими приміщеннями по проспекту Наддніпрянському, 30, в м.Кам'янському Дніпропетровської області				
Зм.	Кільк.	Арк.	№док.	Підпис
Розробив	Будирь			12.22
Перевір.	Харченко С.			12.22
Нач.групи	Харченко Д.			12.22
ГАП	Харченко Д.			12.22
Н.контр.	Носов			12.22
Житловий Будинок №1 Блок-секція V				Стадія
				Аркуш
				Аркушів
План поверху на позн. 0.000				ТОВ "АВС-КОНТАКТ"

Погоджено		Погоджено	
Зам. інв. №		Підп. і дата	
Інв. № оригін.			

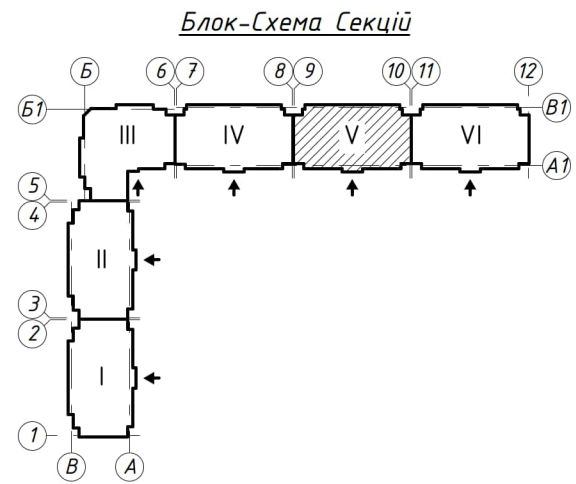
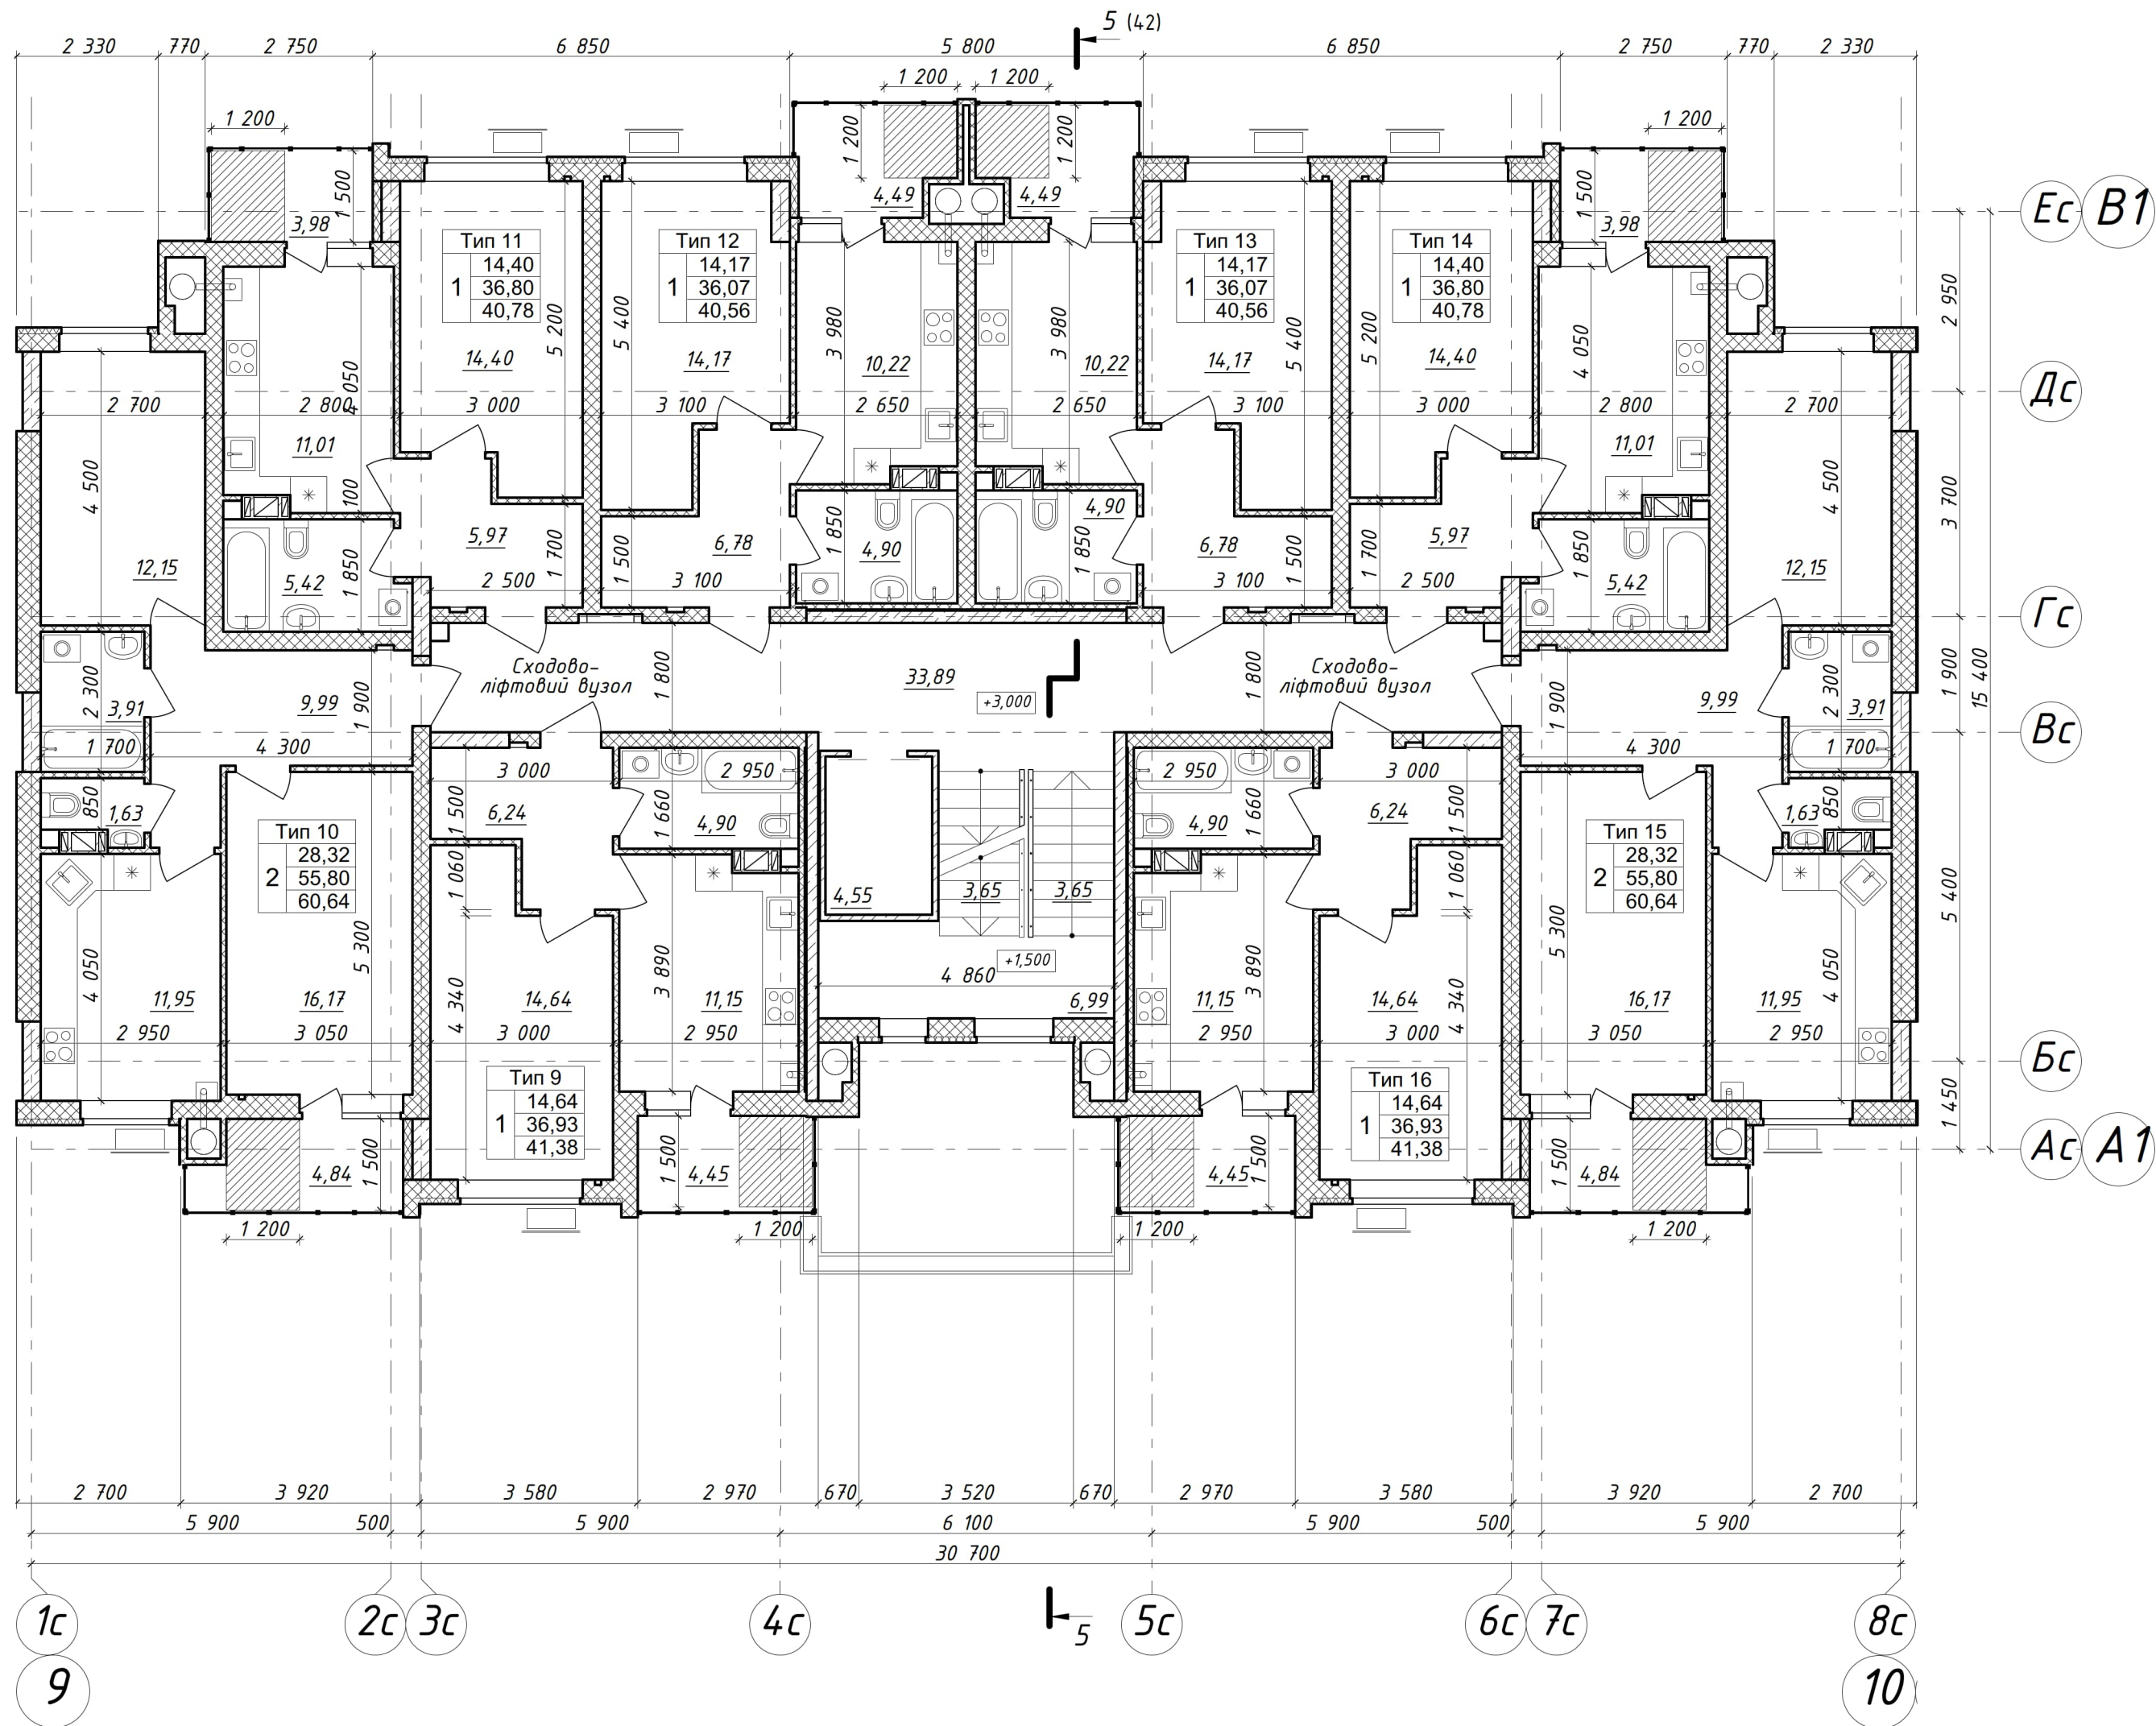


Перелік типів та номерів квартир

	Тип 9	Тип 10	Тип 11	Тип 12	Тип 13	Тип 14	Тип 15	Тип 16
2 пов.	257	258	259	260	261	262	263	264
3 пов.	265	266	267	268	269	270	271	272
4 пов.	273	274	275	276	277	278	279	280
5 пов.	281	282	283	284	285	286	287	288
6 пов.	289	290	291	292	293	294	295	296
7 пов.	297	298	299	300	301	302	303	304
8 пов.	305	306	307	308	309	310	311	312

						7-21-1-AP/5			
						Нове будівництво багатоквартирного житлового будинку з відбудованими нежитловими приміщеннями по проспекту Наддніпрянському, 30, в м.Кам'янському Дніпропетровської області			
Зм.	Кільк.	Арк.	№док.	Підпис	Дата	Житловий Будинок №1 Блок-секція V	Стадія	Аркуш	Аркушів
Розробив	Будирь				12.22		П	38	
Перевір.	Харченко С.				12.22	План типового поверху на позн. +3,000	ТОВ "АВС-КОНТАКТ"		
Нач.групи	Харченко Д.				12.22				
ГАП	Харченко Д.				12.22				
Н.контр.	Носов				12.22				


Інв. № оригін.	Підп. і дата	Зам. інв. №	Погоджено		Погоджено	

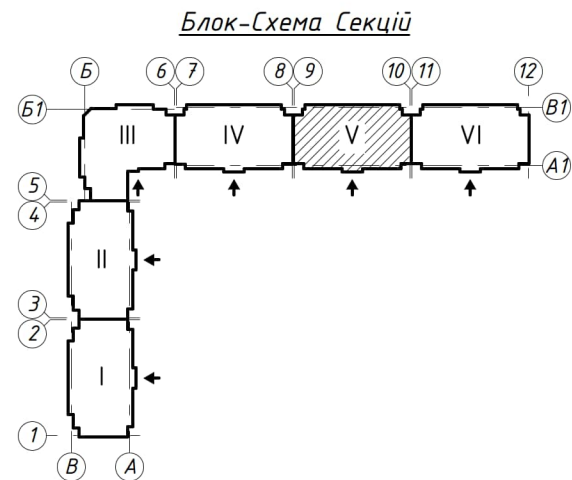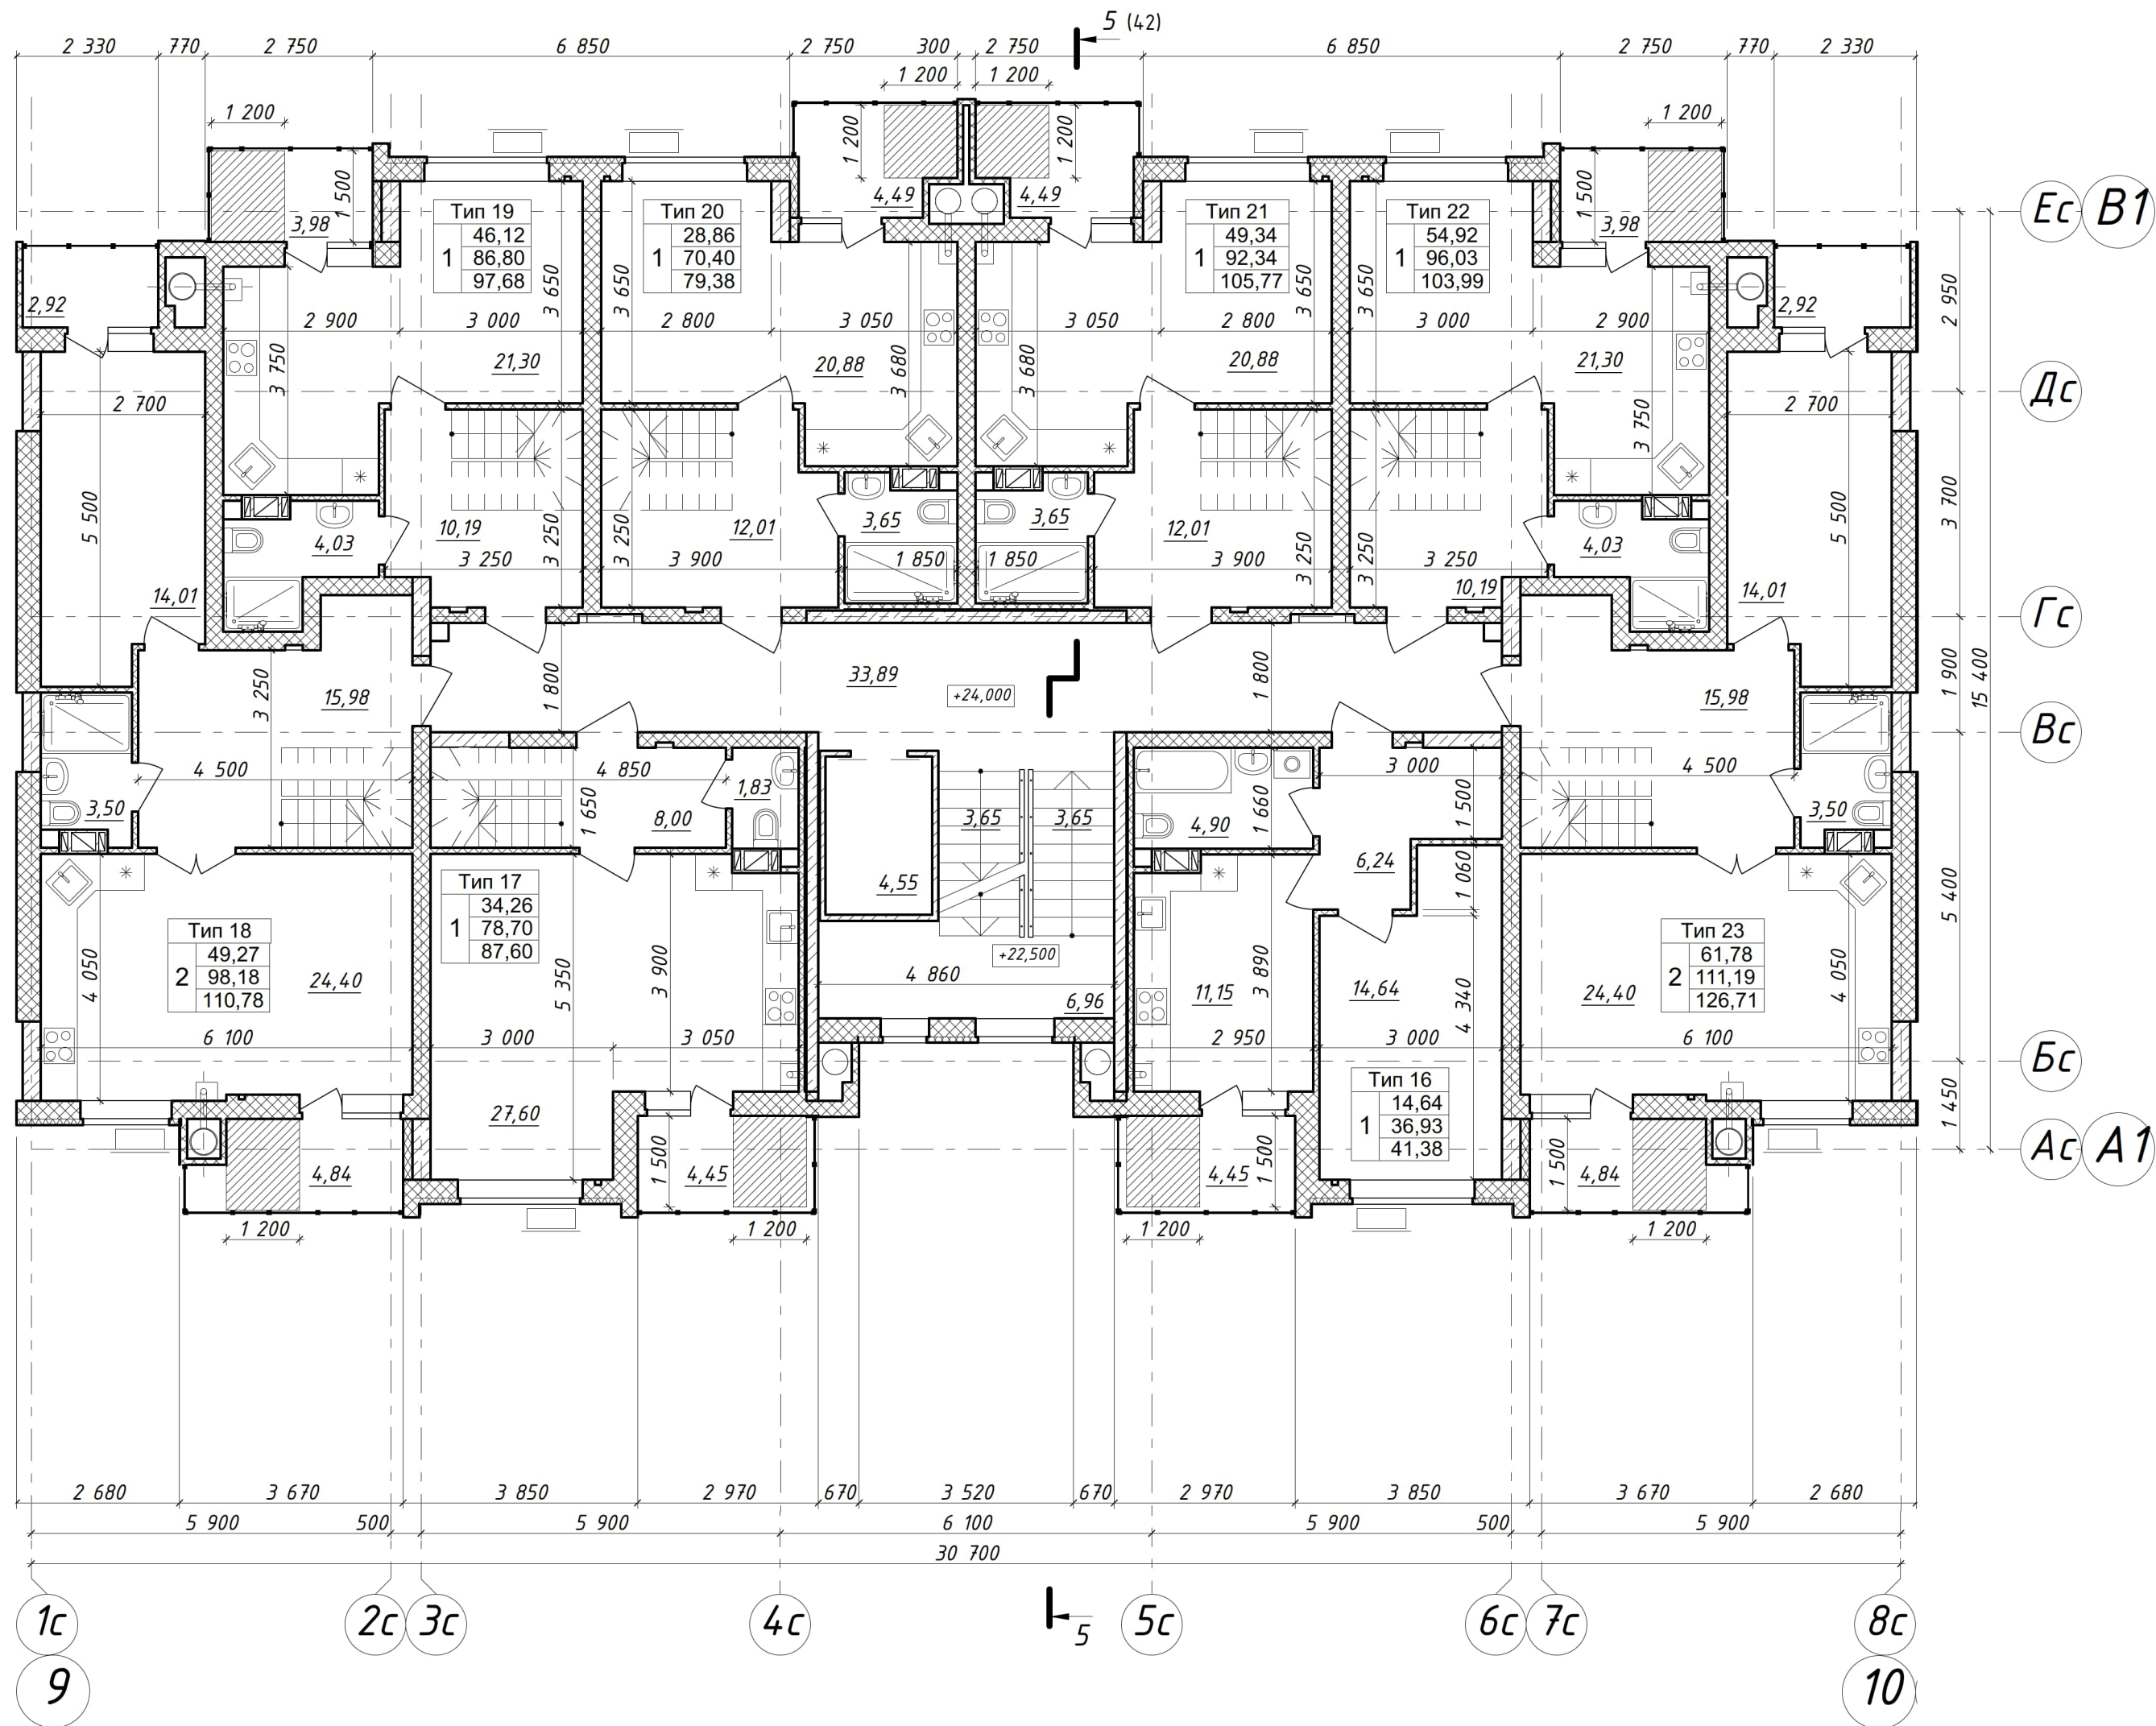

Перелік типів та номерів квартир

	Тип 17	Тип 18	Тип 19	Тип 20	Тип 21	Тип 22	Тип 23	Тип 16
9-10 пов.	313	314	315	316	317	318	319	320


7-21-1-AP/5					
Нове будівництво багатоквартирного житлового будинку з відведеними нежитловими приміщеннями по проспекту Наддніпрянському, 30, в м.Кам'янському Дніпропетровської області					
Зм.	Кільк.	Арк.	№ док.	Підпис	Дата
Розробив	Будирь				12.22
Перевір.	Харченко С.				12.22
Нач. групи	Харченко Д.				12.22
ГАП	Харченко Д.				12.22
Н. контр.	Носов				12.22
Житловий Будинок №1 Блок-секція V				Стадія	Аркуш
План поверху на позн. +24.000				П	39
				Аркушів	
				ТОВ "АВС-КОНТАКТ"	

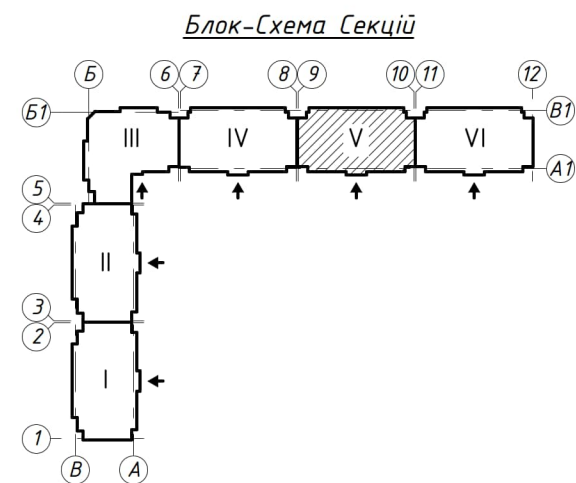

						7-21-1-AP/5			
						Нове будівництво багатоквартирного житлового будинку з відведеними нежитловими приміщеннями по проспекту Наддніпрянському, 30, в м.Кам'янському Дніпропетровської області			
Зм.	Кільк.	Арк.	№ док.	Підпис	Дата	Житловий Будинок №1 Блок-секція V	Стадія	Аркуш	Аркушів
Розробив	Будирь				12.22		П	40	
Перевір.	Харченко С.				12.22				
Нач. групи	Харченко Д.				12.22				
ГАП	Харченко Д.				12.22				
Н. контр.	Носов				12.22				
						План поверху на позн. +27.000	ТОВ "АВС-КОНТАКТ"		

За відносну позначку $\pm 0,000$ прийнято рівень чистоти підлогу першого поверху, що відповідає абсолютній позначці 67,70.

- Зовнішні стіни надземних поверхів і за газобетонних блоків $\delta=0,4$ м та $\delta=0,3$ м, марка за середньою густиною D400, клас за міцністю на стиск B2,5 на клейкій суміші марки M50. Стіни товщиною 0,3м утеплити мінераловатними плитами щільністю 120кг/м³ $\delta=0,1$ м. Зовнішні пілони утеплити мінераловатними плитами щільністю 120кг/м³ $\delta=0,05$ м
- Внутрішні стіни – за газобетонних блоків $\delta=0,25$ м, марка за середньою густиною D400, та $\delta=0,3$ м середня густина D500 (міжквартирні стіни), клас за міцністю B2,5 на клейкій суміші марки M50
- Перегородки – за газобетонних блоків $\delta=0,1$ м, марка за середньою густиною D400, клас за міцністю B2,5 на клейкій суміші марки M50
- Ліфтова шахта – залізобетонні збірні індивідуальні панелі, $\delta=0,1$ м.
- Пілони – монолітні з бетону класу C25/30, (розміри 0,3х1,0 0,3х1,3 0,25х1,3)
- Перекрыття – монолітні плити з бетону класу C25/30 $\delta=0,2$ м.
- Стіни жорсткості – монолітні, бетон C25/30, $\delta=0,2$ м. Проміжок між стіною жорсткості та перегородкою із газобетонних блоків товщиною 100 мм заповнити звукоізолятором із мінеральною вати.

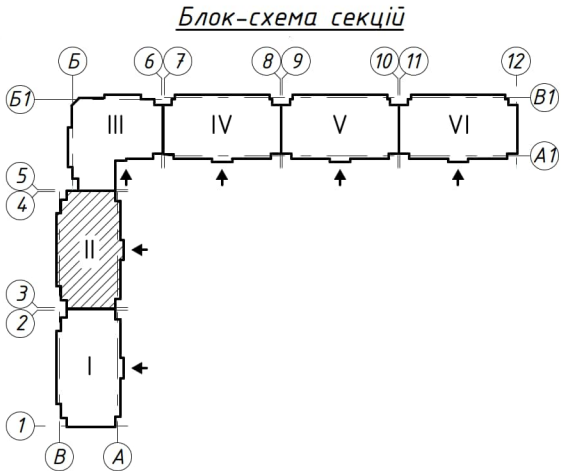


Внутрішні конструкції


- ### Зовнішні огорожувальні конструкції

- Стіни: газобетон 200, мінераловатні плити 100 мм
Пілоны: залізобетон 250мм, мінераловатні плити 150 мм

						7-21-1-AP/2			
						Нове будівництво багатоквартирного житлового будинку з відведеними нежитловими приміщеннями по проспекту Наддніпрянському, 30, в м.Кам'янському Дніпропетровської області			
Зм.	Кільк.	Арк.	№док.	Підпис	Дата		Стадія	Аркуш	Аркушів
Розробив	Харченко С.		12.22	Житловий будинок №1 Блок - Секція II		План поверху на позн. 0.000	П	12	ТОВ "АВС-КОНТАКТ"
Перевір.	Будирь		12.22						
На ч.групи	Харченко Д.		12.22						
ГАП	Харченко Д.		12.22						
Н.контр.	Носов		12.22						

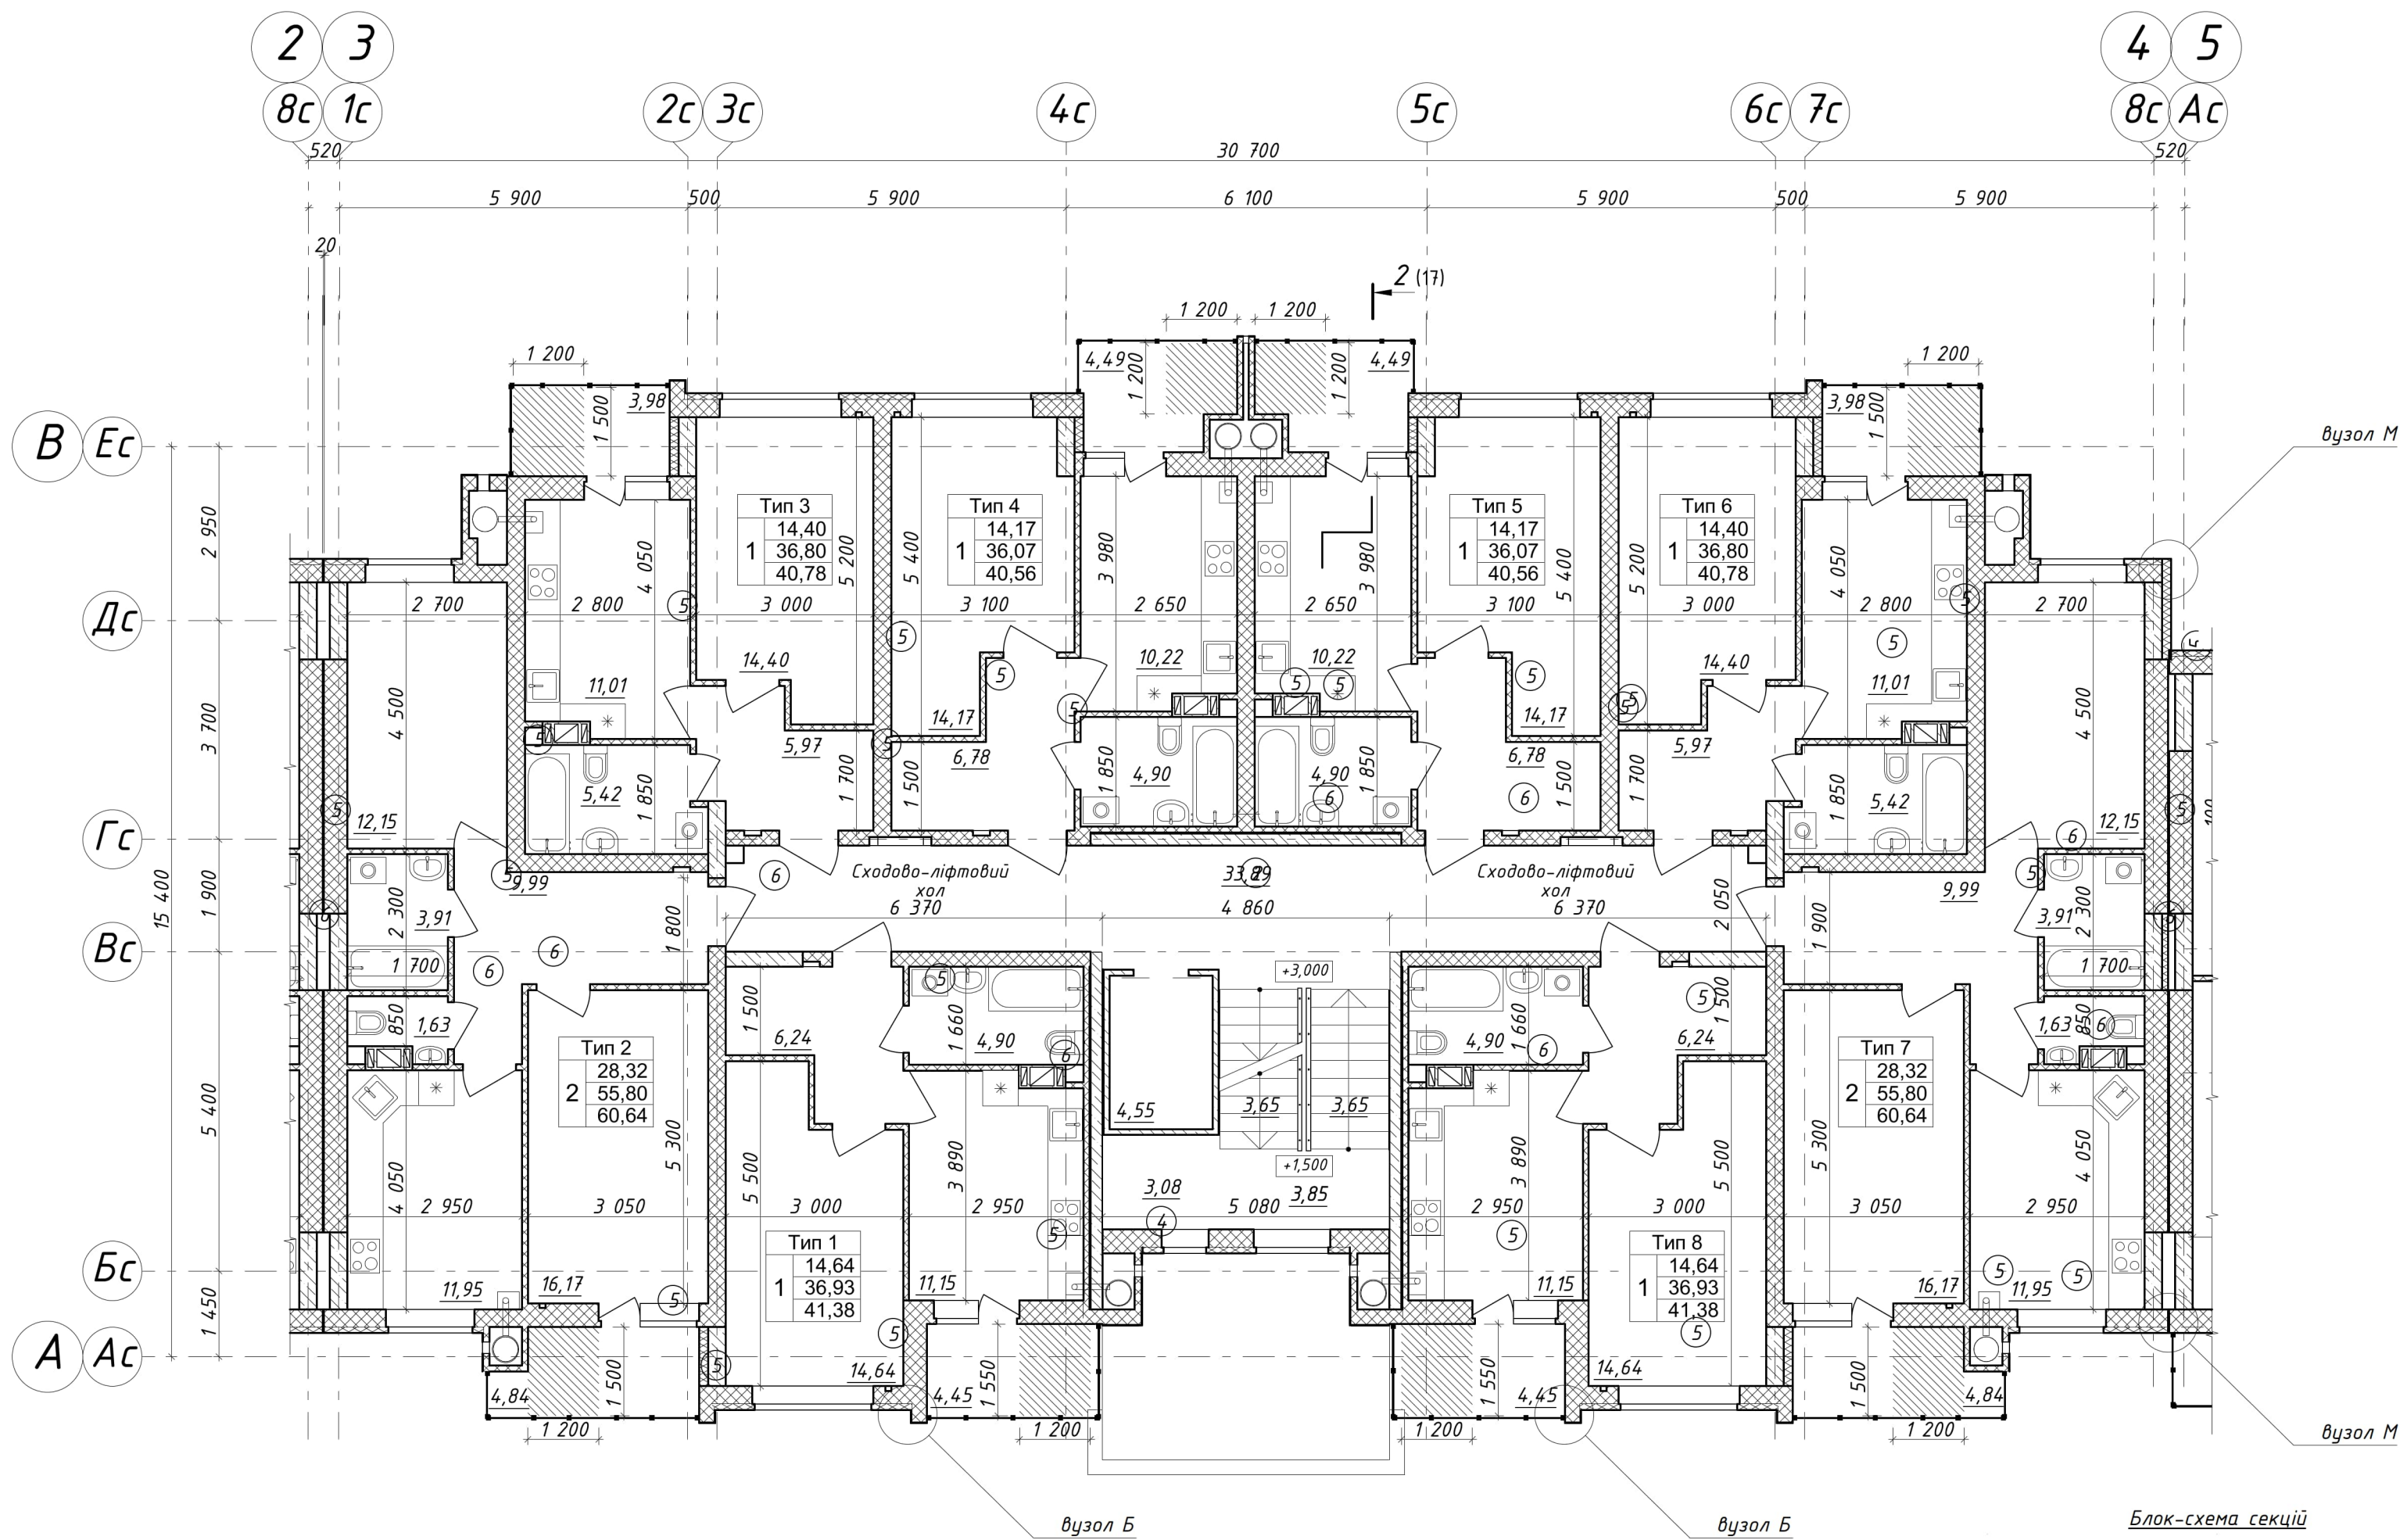


Вузол М
міжсекційний
деформаційний шов

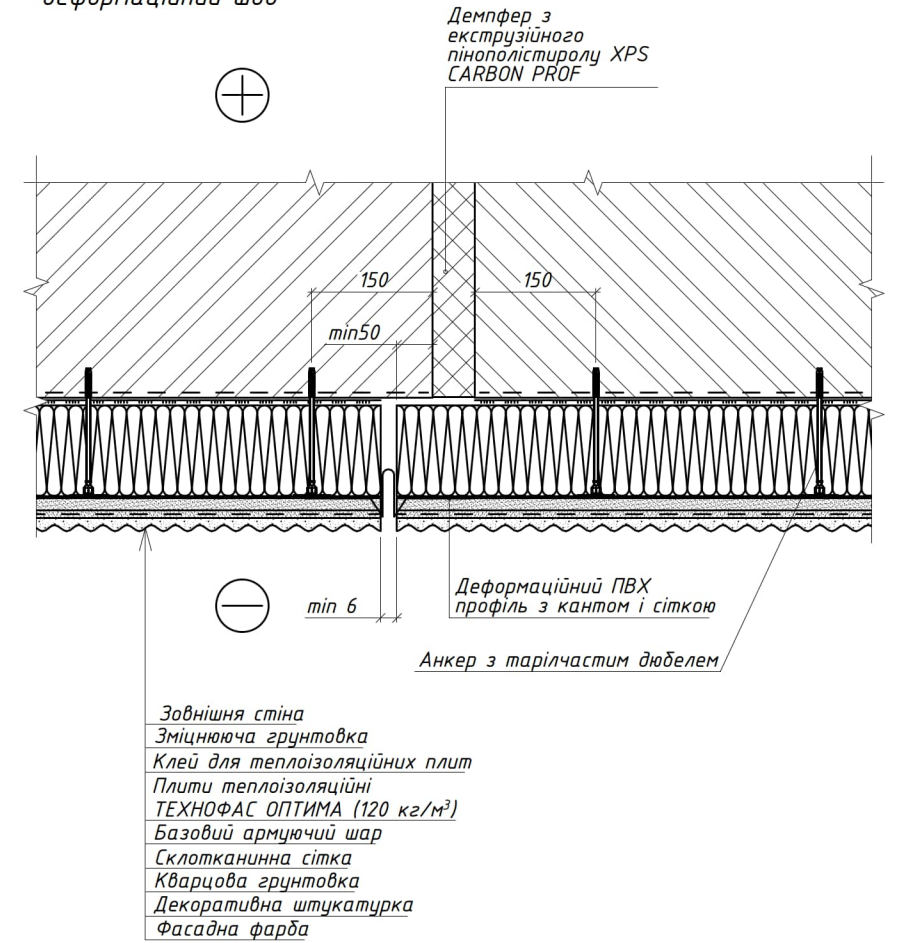


Вузол Б

типовий вузол вертикального
примикання комплектів скління

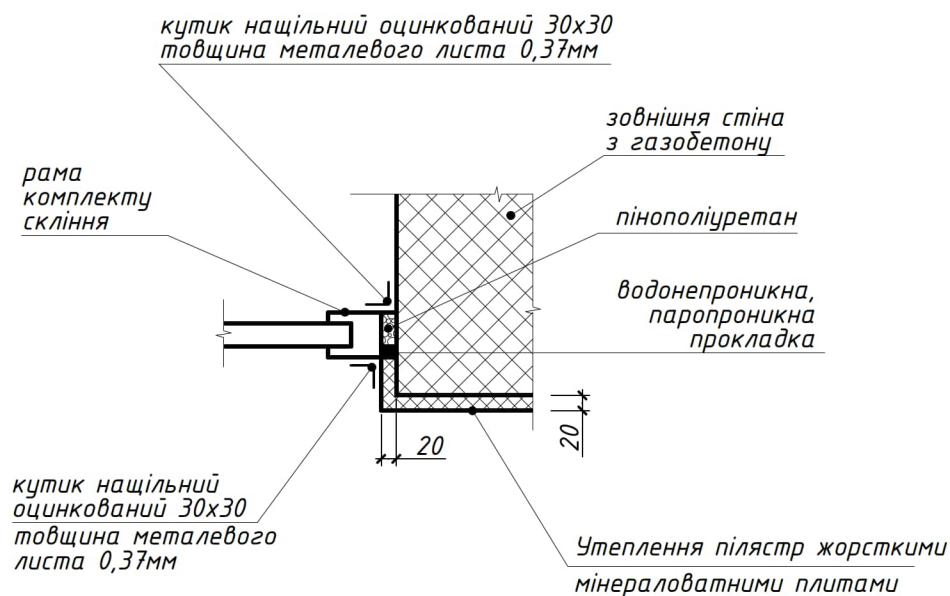

Блок-схема секцій

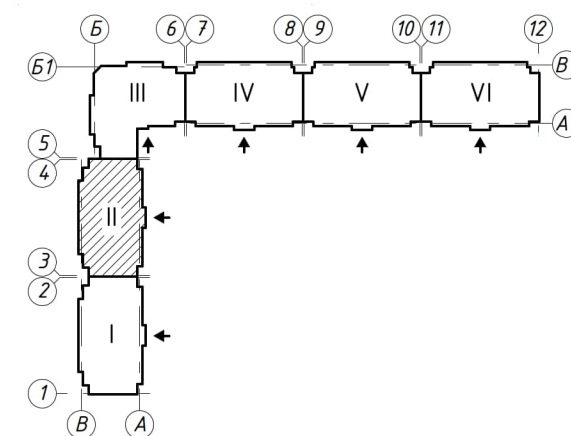

Умовні позначення

Внутрішні конструкції

- Перегородки: газобетон 100 мм
- Стіни: газобетон 250, 300, 400мм
- Діафрагми та пілони: залізобетон 200, 250, 300мм
- Пілони: залізобетон 300мм, мінераловатні плити 150 мм

Зовнішні огорожувальні конструкції


- Стіни: газобетон 200, мінераловатні плити 100 мм
- Пілони: залізобетон 250мм, мінераловатні плити 150 мм

Перелік типів та номерів квартир

	Тип 1	Тип 2	Тип 3	Тип 4	Тип 5	Тип 6	Тип 7	Тип 8
2-й пов.	кв.№65	кв.№66	кв.№67	кв.№68	кв.№69	кв.№70	кв.№71	кв.№72
3-й пов.	кв.№73	кв.№74	кв.№75	кв.№76	кв.№77	кв.№78	кв.№79	кв.№80
4-й пов.	кв.№81	кв.№82	кв.№83	кв.№84	кв.№85	кв.№86	кв.№87	кв.№88
5-й пов.	кв.№89	кв.№90	кв.№91	кв.№92	кв.№93	кв.№94	кв.№95	кв.№96
6-й пов.	кв.№97	кв.№98	кв.№99	кв.№100	кв.№101	кв.№102	кв.№103	кв.№104
7-й пов.	кв.№105	кв.№106	кв.№107	кв.№108	кв.№109	кв.№110	кв.№111	кв.№112
8-й пов.	кв.№113	кв.№114	кв.№115	кв.№116	кв.№117	кв.№118	кв.№119	кв.№120


Примітки див. План поверху на позн. ±0.000

7-21-1-AP/2				
Нове будівництво багатоквартирного житлового будинку з вбудованими нежитловими приміщеннями по проспекту Наддніпрянському, 30, в м.Кам'янському Дніпропетровської області				
Зм.	Кільк.	Арк.	№док.	Підпис
Розробив	Харченко С.			12.22
Перевір.	Будирь			12.22
Нач.групи	Харченко Д.			12.22
ГАП	Харченко Д.			12.22
Н.контр.	Носов			12.22
Житловий будинок №1			Стадія	Аркуш
Блок - Секція II			П	13
План поверху на позн. +3.000			ТОВ "АВС-КОНТАКТ"	

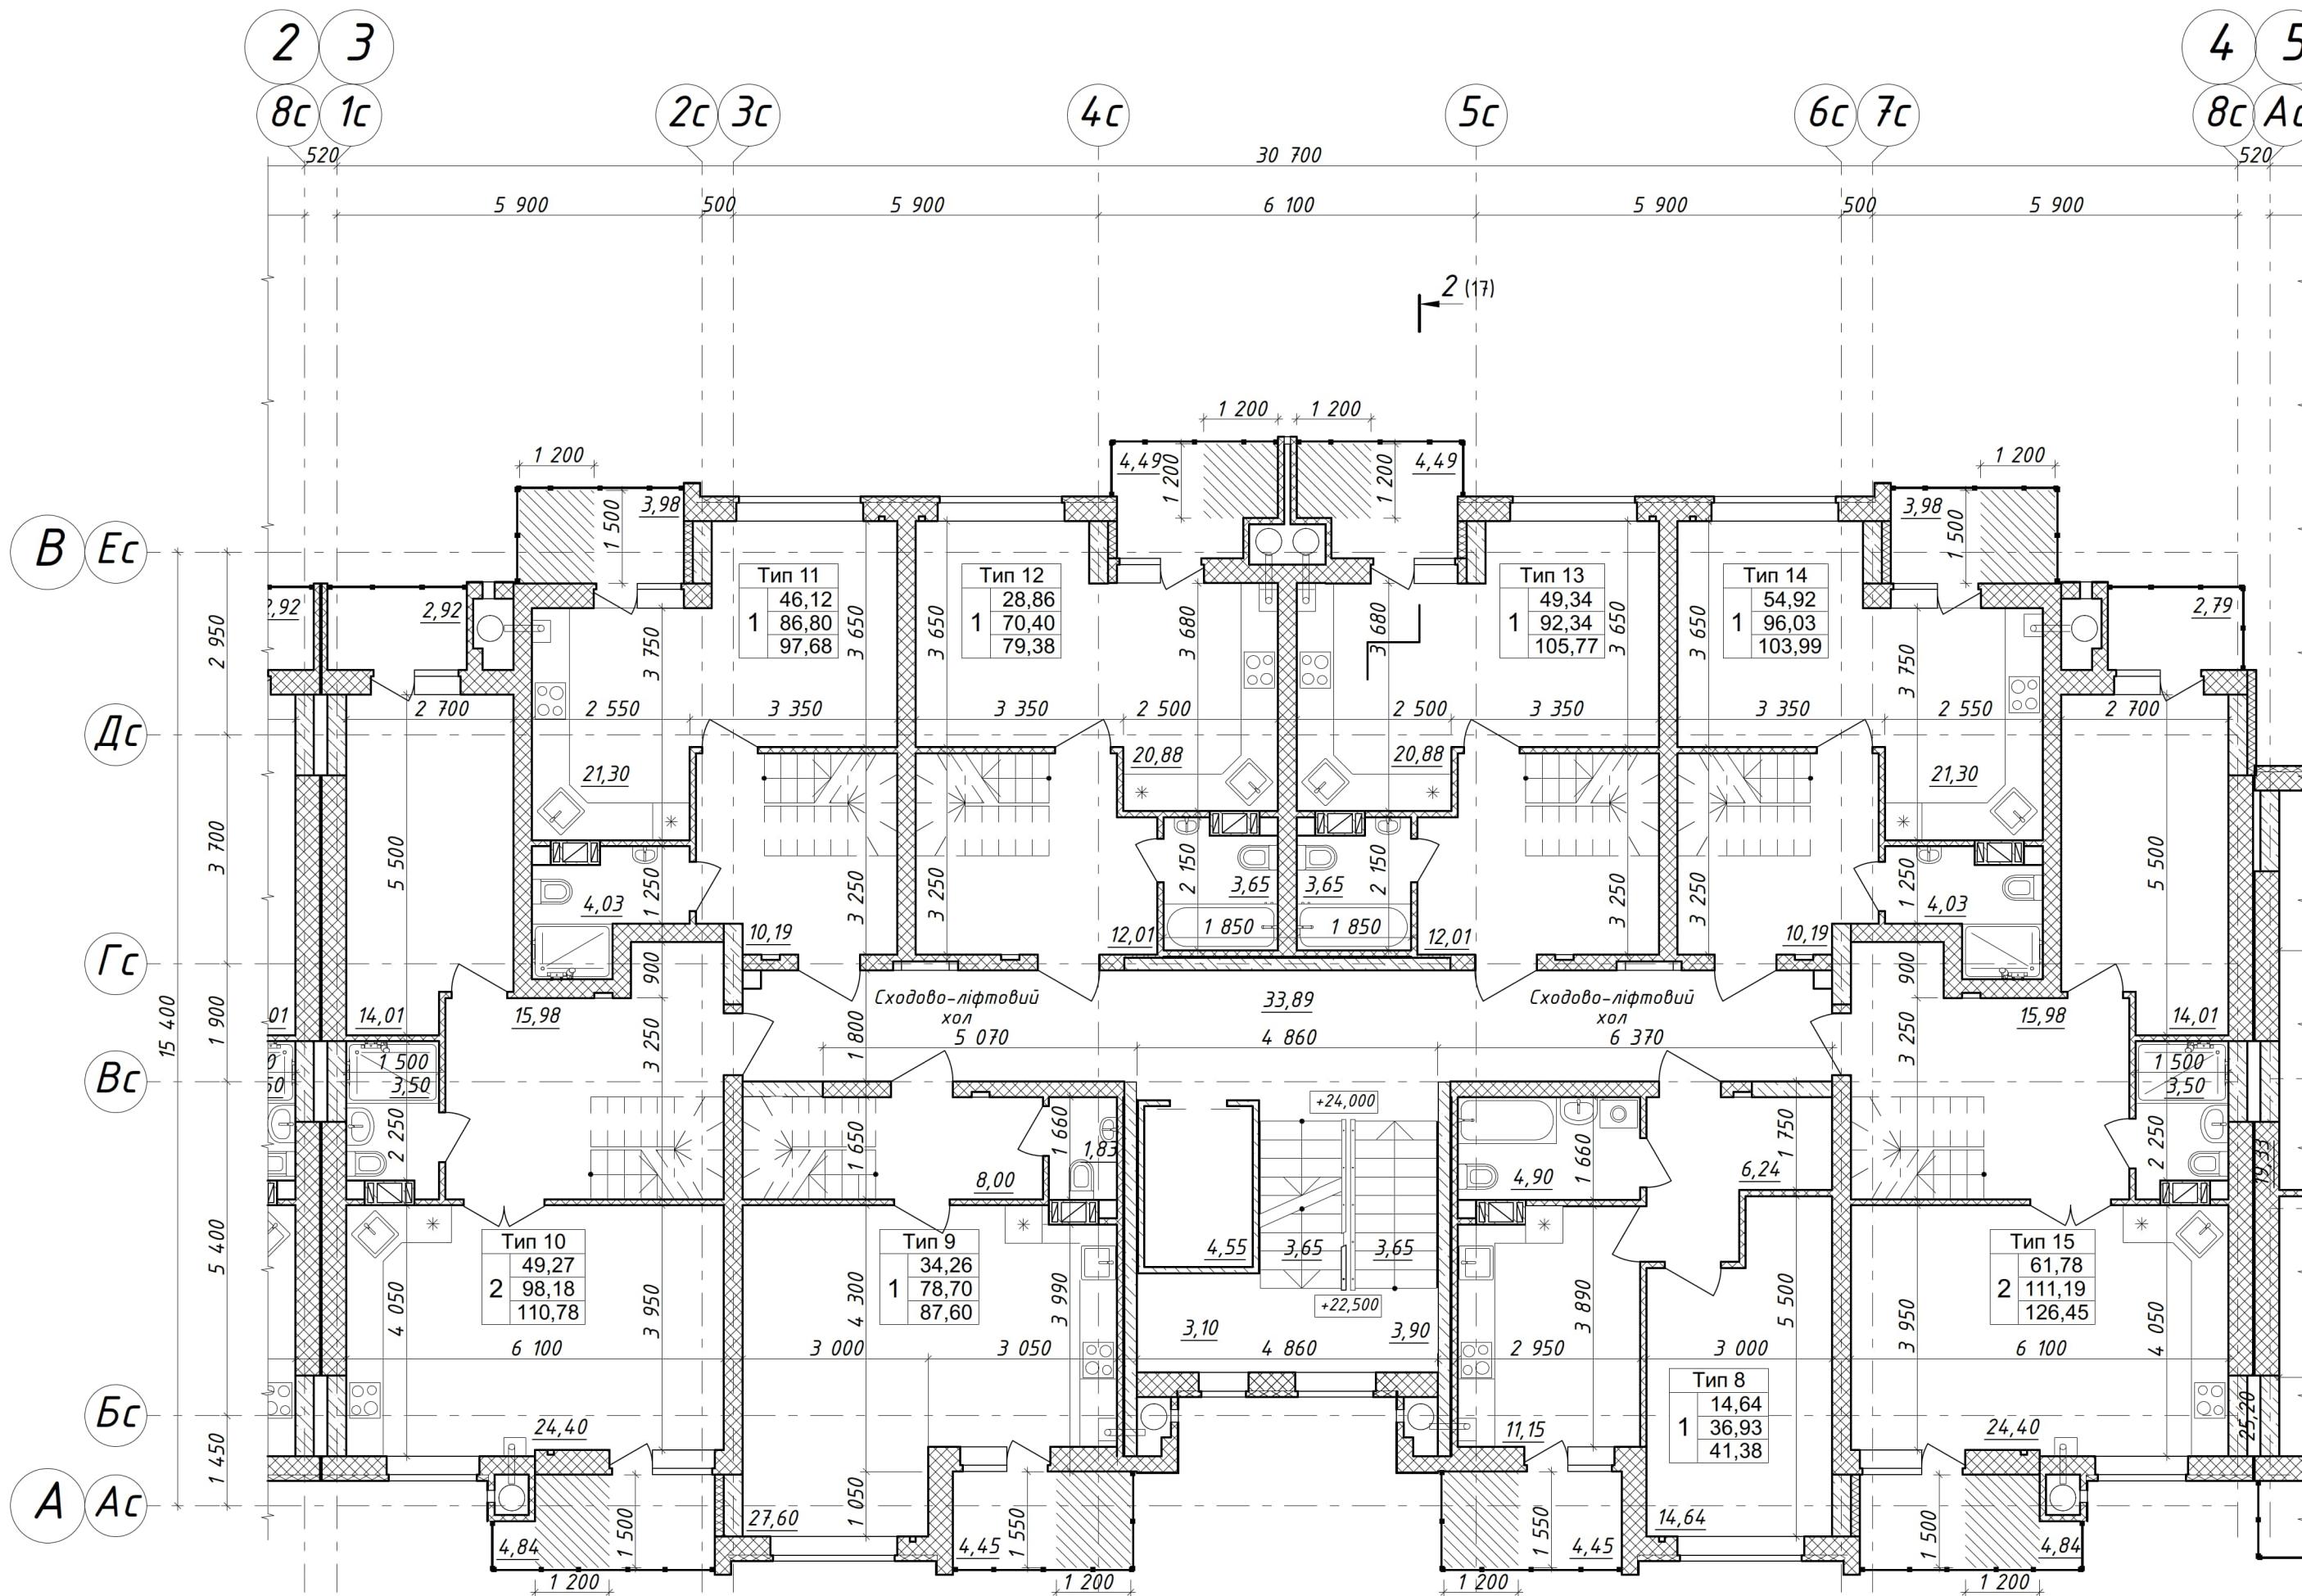

2

Блок-схема секцій


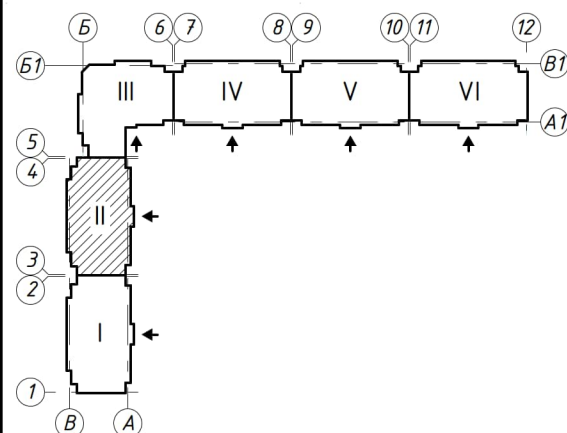


Перелік типів та номерів квартир

Тип 9	Тип 10	Тип 11	Тип 12	Тип 13	Тип 14	Тип 15	Тип 8
9-10-й пов.	кв.№121	кв.№122	кв.№123	кв.№124	кв.№125	кв.№126	кв.№127
							кв.№128

Примітки див. План поверху на позн. ±0.000


7-21-1-AP/2					
Нове будівництво багатоквартирного житлового будинку з вбудованими нежитловими приміщеннями по проспекту Наддніпрянському, 30, в м.Кам'янському Дніпропетровської області					
Зм.	Кільк.	Арк.	№док.	Підпис	Дата
Розробив	Харченко С.				12.22
Перевір.	Будирь				12.22
Нач.групи	Харченко Д.				12.22
Г.АП	Харченко Д.				12.22
Н.контр.	Носов				12.22
Житловий будинок №1 Блок - Секція II				Стадія	Аркуш
План поверху на позн. +24.000				П	14
				ТОВ "АВС-КОНТАКТ"	

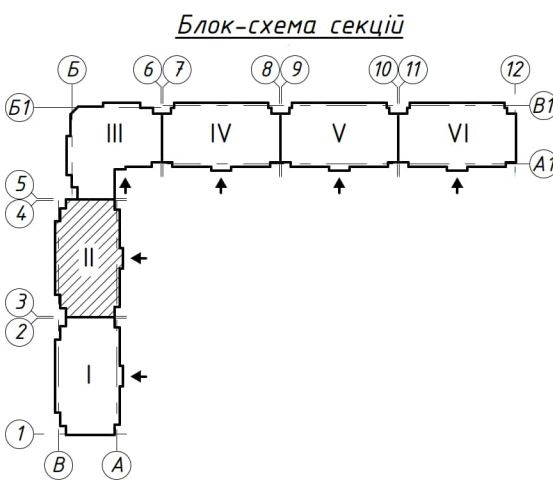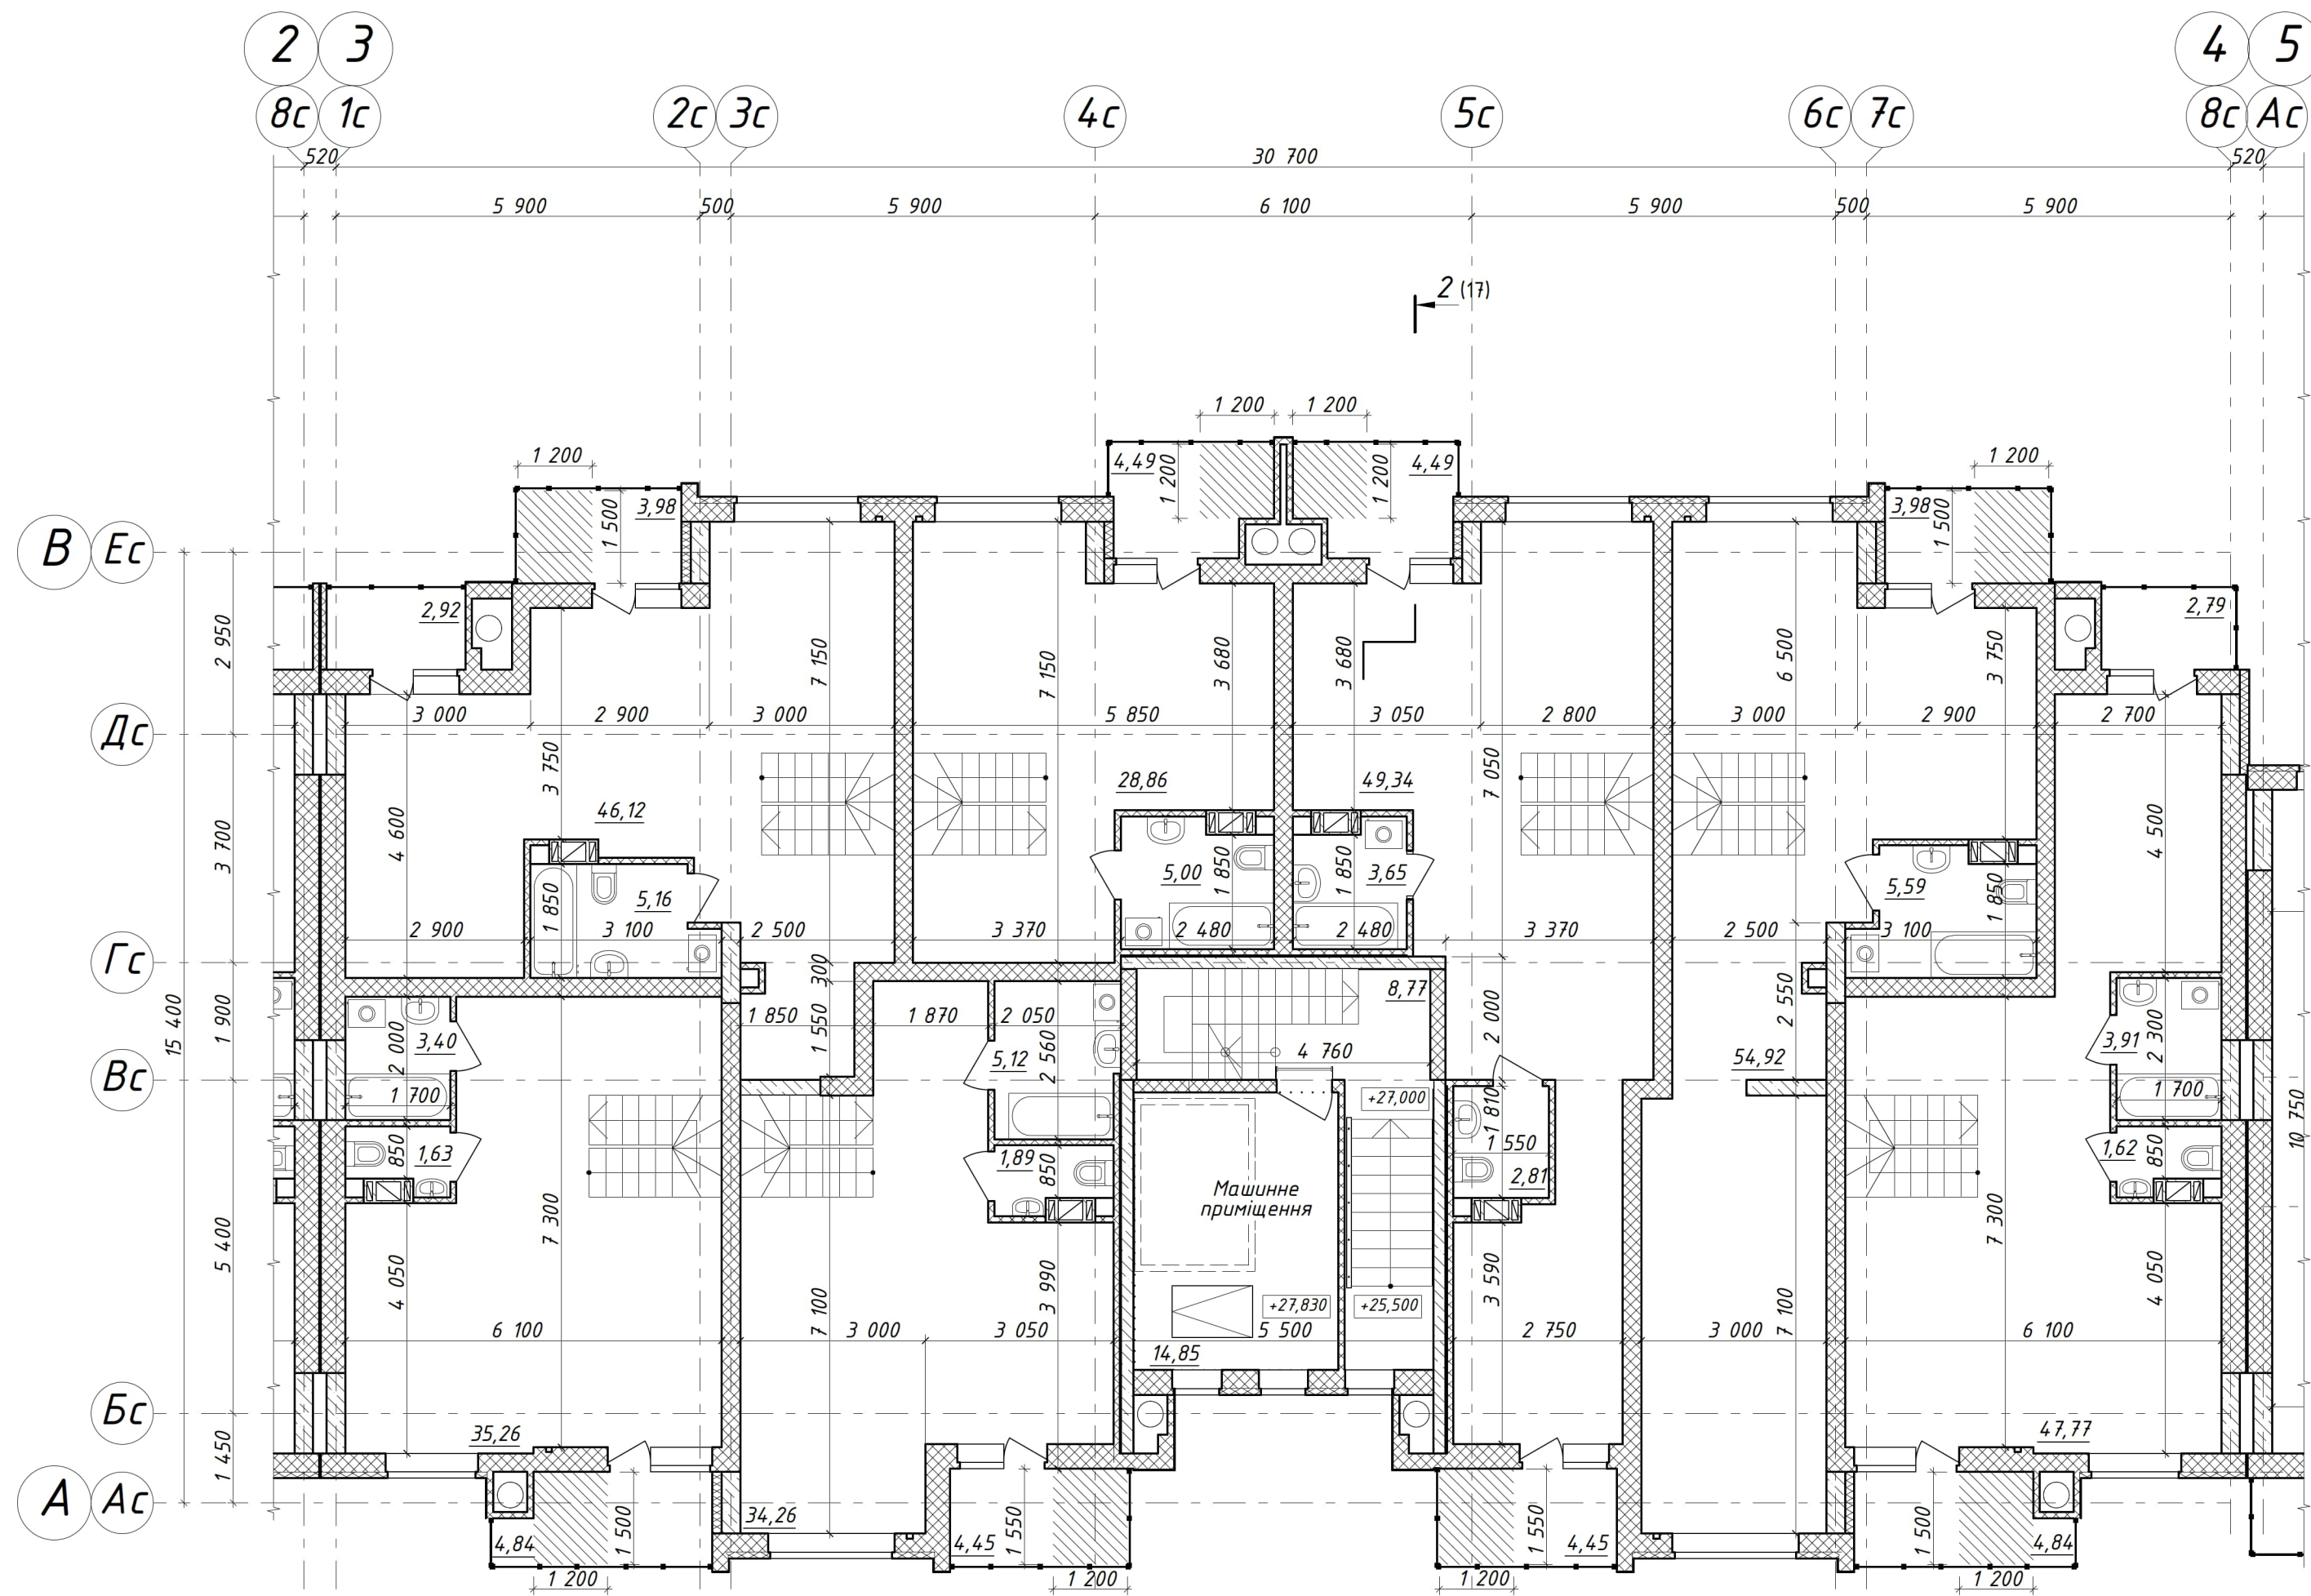

2

Примітки див. План поверху на позн. ±0.000

						7-21-1-AP/2			
						Нове будівництво багатоквартирного житлового будинку з вбудованими нежитловими приміщеннями по проспекту Наддніпрянському, 30, в м.Кам'янському Дніпропетровської області			
Зм.	Кільк.	Арк.	№док.	Підпис	Дата	Житловий будинок №1 Блок - Секція II	Стадія	Аркуш	Аркушів
Розробив	Харченко С.				12.22		П	15	
Перевір.	Будирь				12.22				
Нач.групи	Харченко Д.				12.22				
ГАП	Харченко Д.				12.22	План поверху на позн. +27.000	ТОВ "АВС-КОНТАКТ"		
Н.контр.	Носов				12.22				

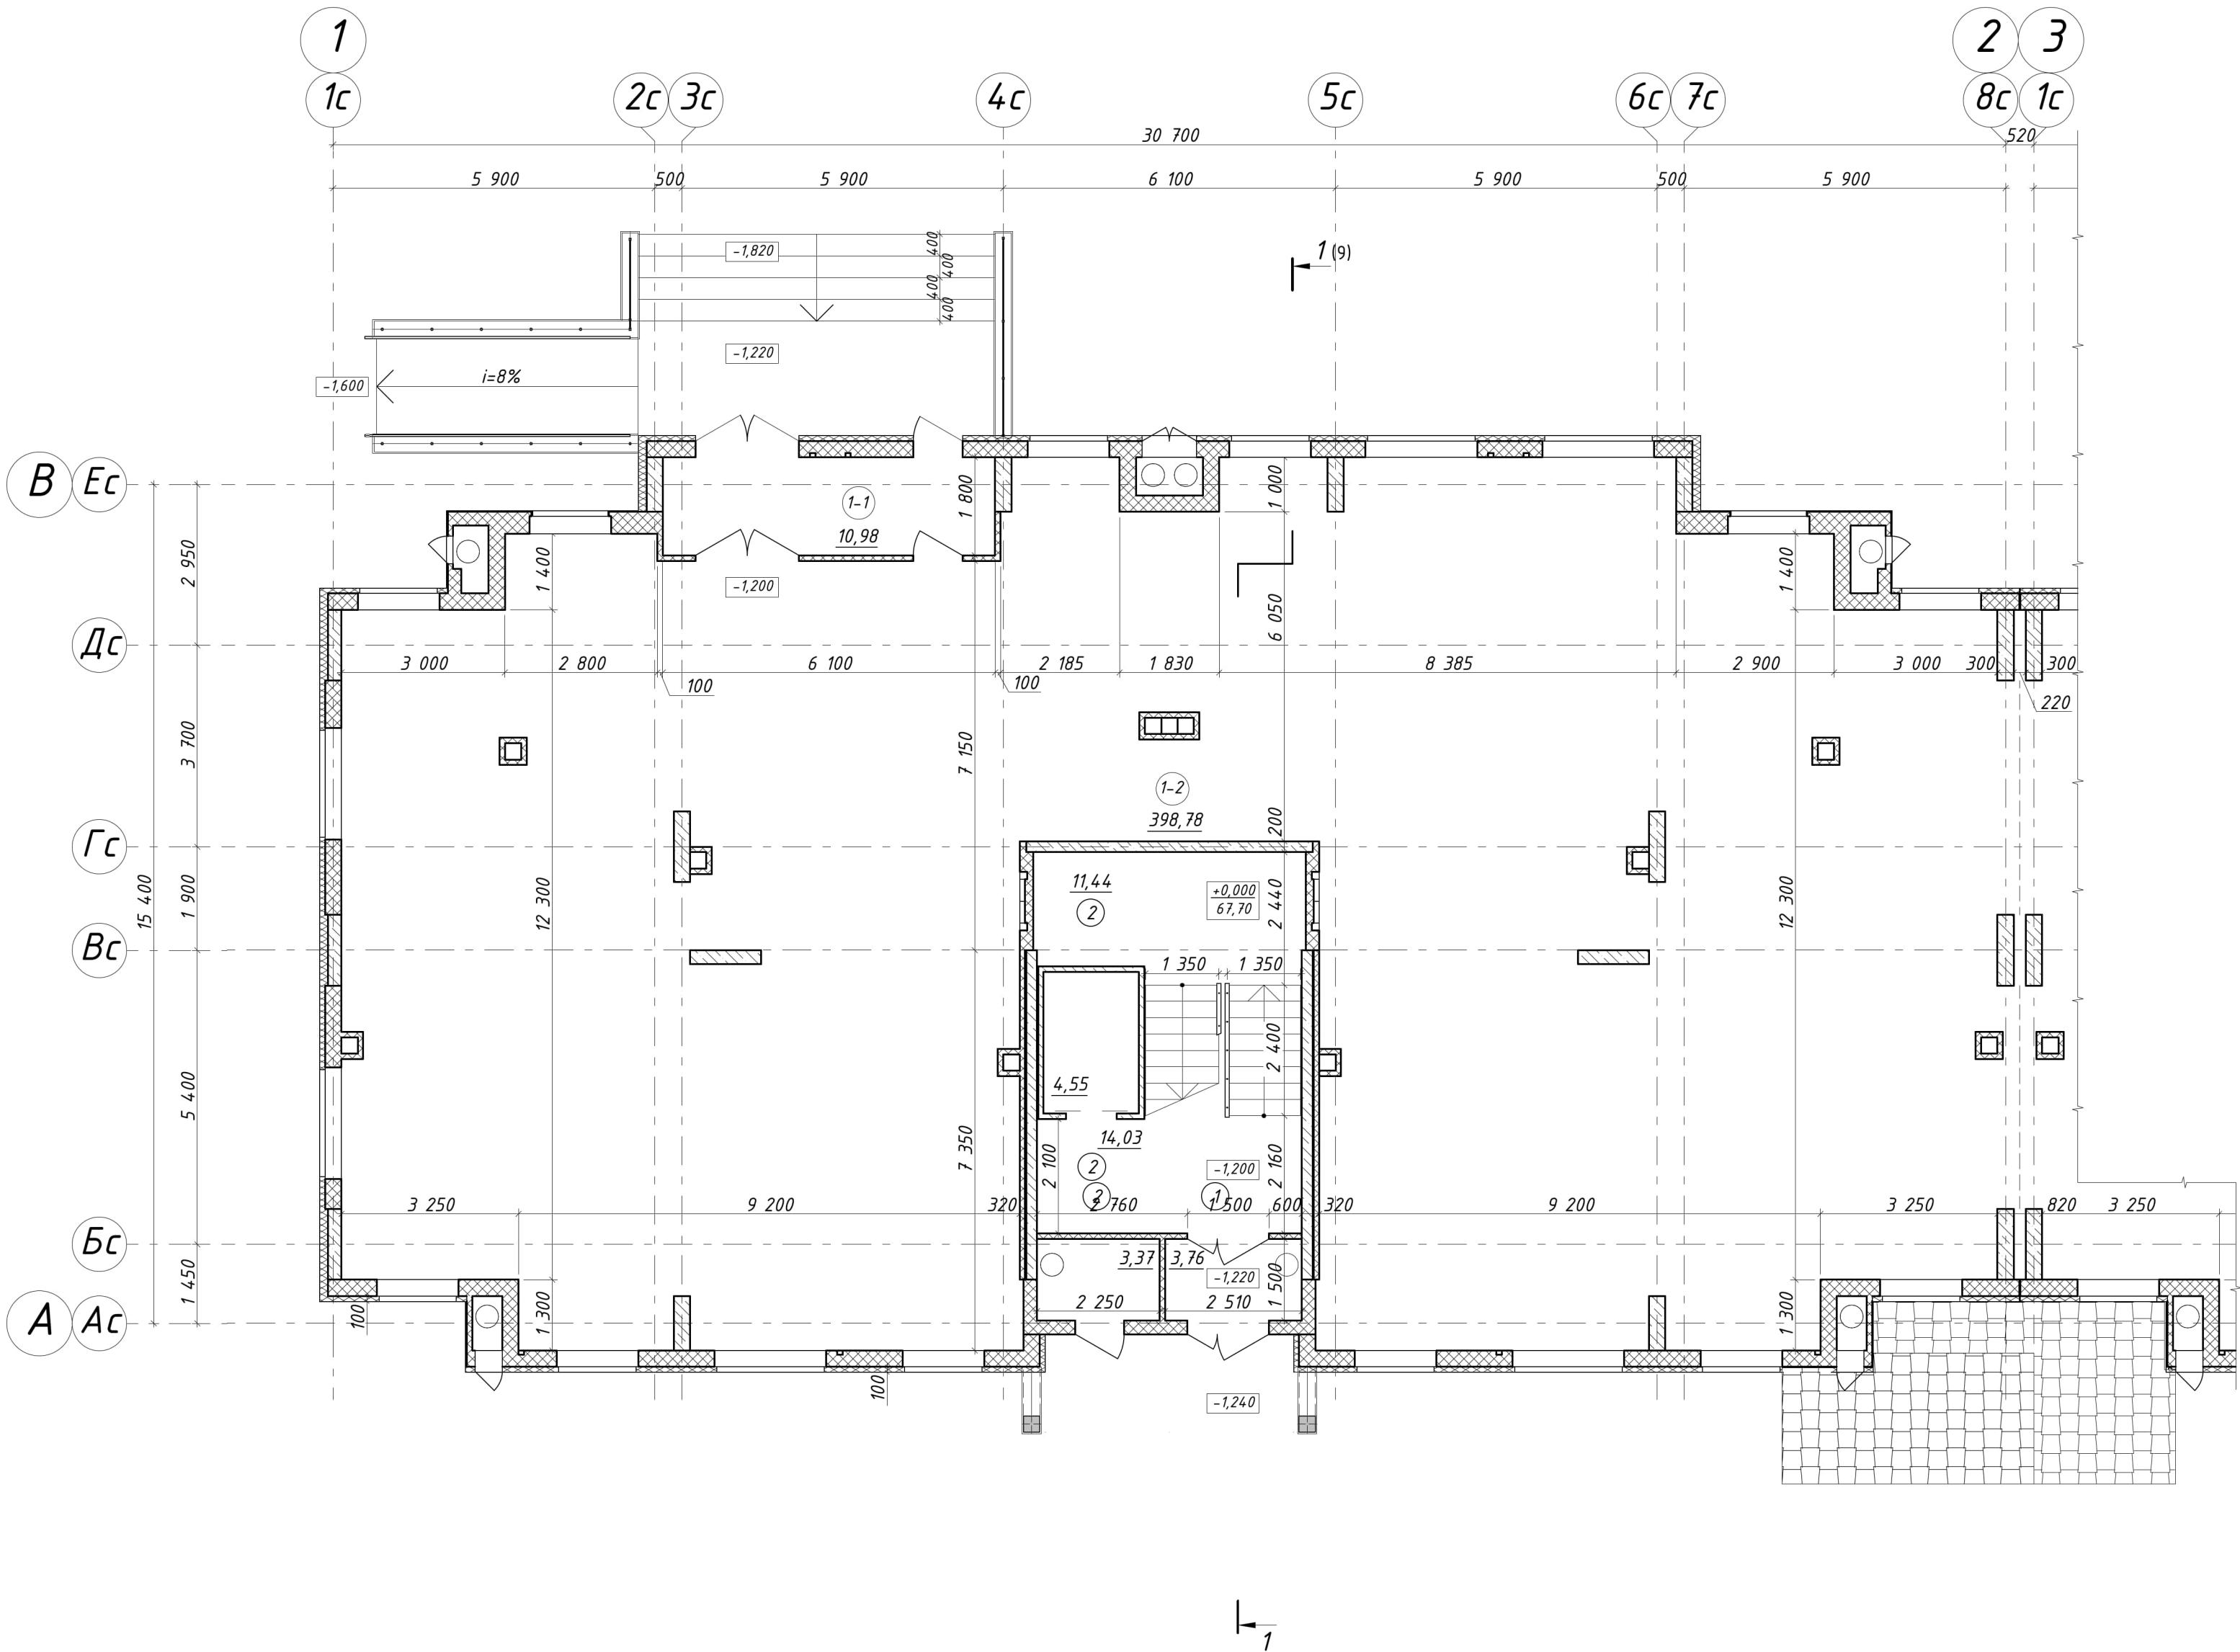

Експлікація приміщень

№	Найменування	Площа, м²	Катег. прим.
Нежитлові приміщення №401			
1-1	Тамбур	10,98	
1-2	Офіс	398,80	
1-3	Тамбур	5,04	
1-4	Офіс	392,87	
1-5	Тамбур	14,36	
1-6	Теплогенераторна	8,17	Г
1-7	Офіс	186,53	
1-8	Тамбур	4,29	
1-9	С/В	3,46	
1-10	С/В	8,35	
1-11	Тамбур	3,96	
1-12	Конференц-зала	32,17	
1-13	Приймальня	9,01	
1-14	Кабінет директора	12,43	
Всього:		1090,42	
Нежитлові приміщення №402			
2-1	Тамбур	5,04	
2-2	Офіс	122,82	
2-3	Теплогенераторна	5,04	Г
2-4	Санвузол	2,69	
2-5	Комора	3,97	
Всього:		139,56	

- За відносну позначку $\pm 0,000$ прийнято рівень чистої підлоги першого поверху, що відповідає абсолютній позначці 67,70.

- Зовнішні стіни надземних поверхів - з газобетонних блоків $\delta=0,4$ м та $\delta=0,3$ м, марка за середньою густиною D400, клас за міцністю на стиск B2,5 на клеючій суміші марки M50. Стіни товщиною 0,3м утеплити мінераловатними плитами щільністю 120кг/м³ $\delta=0,1$ м. Зовнішні пілони утеплити мінераловатними плитами щільністю 120кг/м³ $\delta=0,15$ м

- Внутрішні стіни - з газобетонних блоків $\delta=0,25$ м, марка за середньою густиною D400, та $\delta=0,3$ м середня густина D500 (міжквартирні стіни), клас за міцністю B2,5 на клеючій суміші марки M50

- Перегородки - з газобетонних блоків $\delta=0,1$ м, марка за середньою густиною D400, клас за міцністю B2,5 на клеючій суміші марки M50

- Ліфтова шахта - залізобетонні збірні індивідуальні панелі, $\delta=0,1$ м.


- Пілони - монолітні з бетону класу C25/30, (розмири 0,3х1,0 0,3х1,3 0,25х1,3)

- Перекриття - монолітні плити з бетону класу C25/30 $\delta=0,2$ м.

- Стіни жорсткості - монолітні, бетон C25/30, $\delta=0,2$ м.

- Проміжок між стіною жорсткості та перегородкою із газобетонних блоків товщиною 100 мм заповнити звукоізолятором із мінеральною вати.

Блок-схема секцій

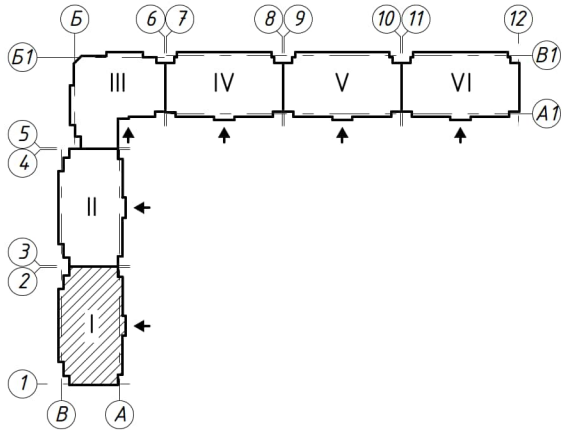

Умовні позначення




Внутрішні конструкції

- Перегородки: газобетон 100 мм
- Стіни: газобетон 250, 300, 400мм
- Діафрагми та пілони: залізобетон 200, 250, 300мм
- Пілони: залізобетон 300мм, мінераловатні плити 150 мм


Зовнішні огорожувальні конструкції

- Стіни: газобетон 200, мінераловатні плити 100 мм
- Пілони: залізобетон 250мм, мінераловатні плити 150 мм

						7-21-1-AP/1			
						Нове будівництво багатоквартирного житлового будинку з вбудованими нежитловими приміщеннями по проспекту Наддніпрянському, 30, в м.Кам'янському Дніпропетровської області			
Зм.	Кільк.	Арк.	№док.	Підпис	Дата	Житловий будинок №1 Блок - Секція I	Стадія	Аркуш	Аркушів
Розробив	Харченко С.				12.22		П	4	
Перевір.	Будирь				12.22				
Нач.групи	Харченко Д.				12.22				
ГАП	Харченко Д.				12.22				
Н.контр.	Носов				12.22				
						План поверху на позн. 0.000	ТОВ "АВС-КОНТАКТ"		

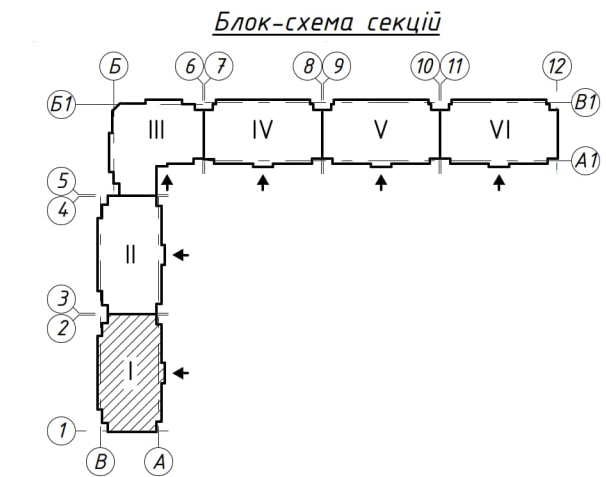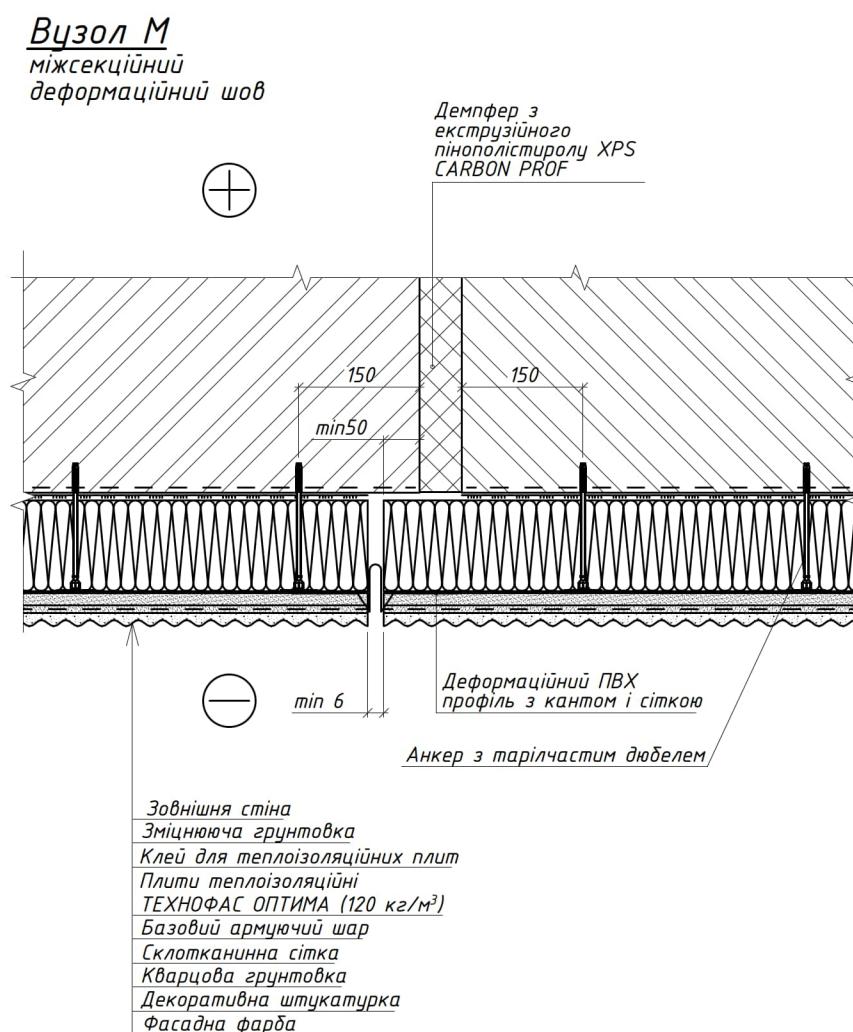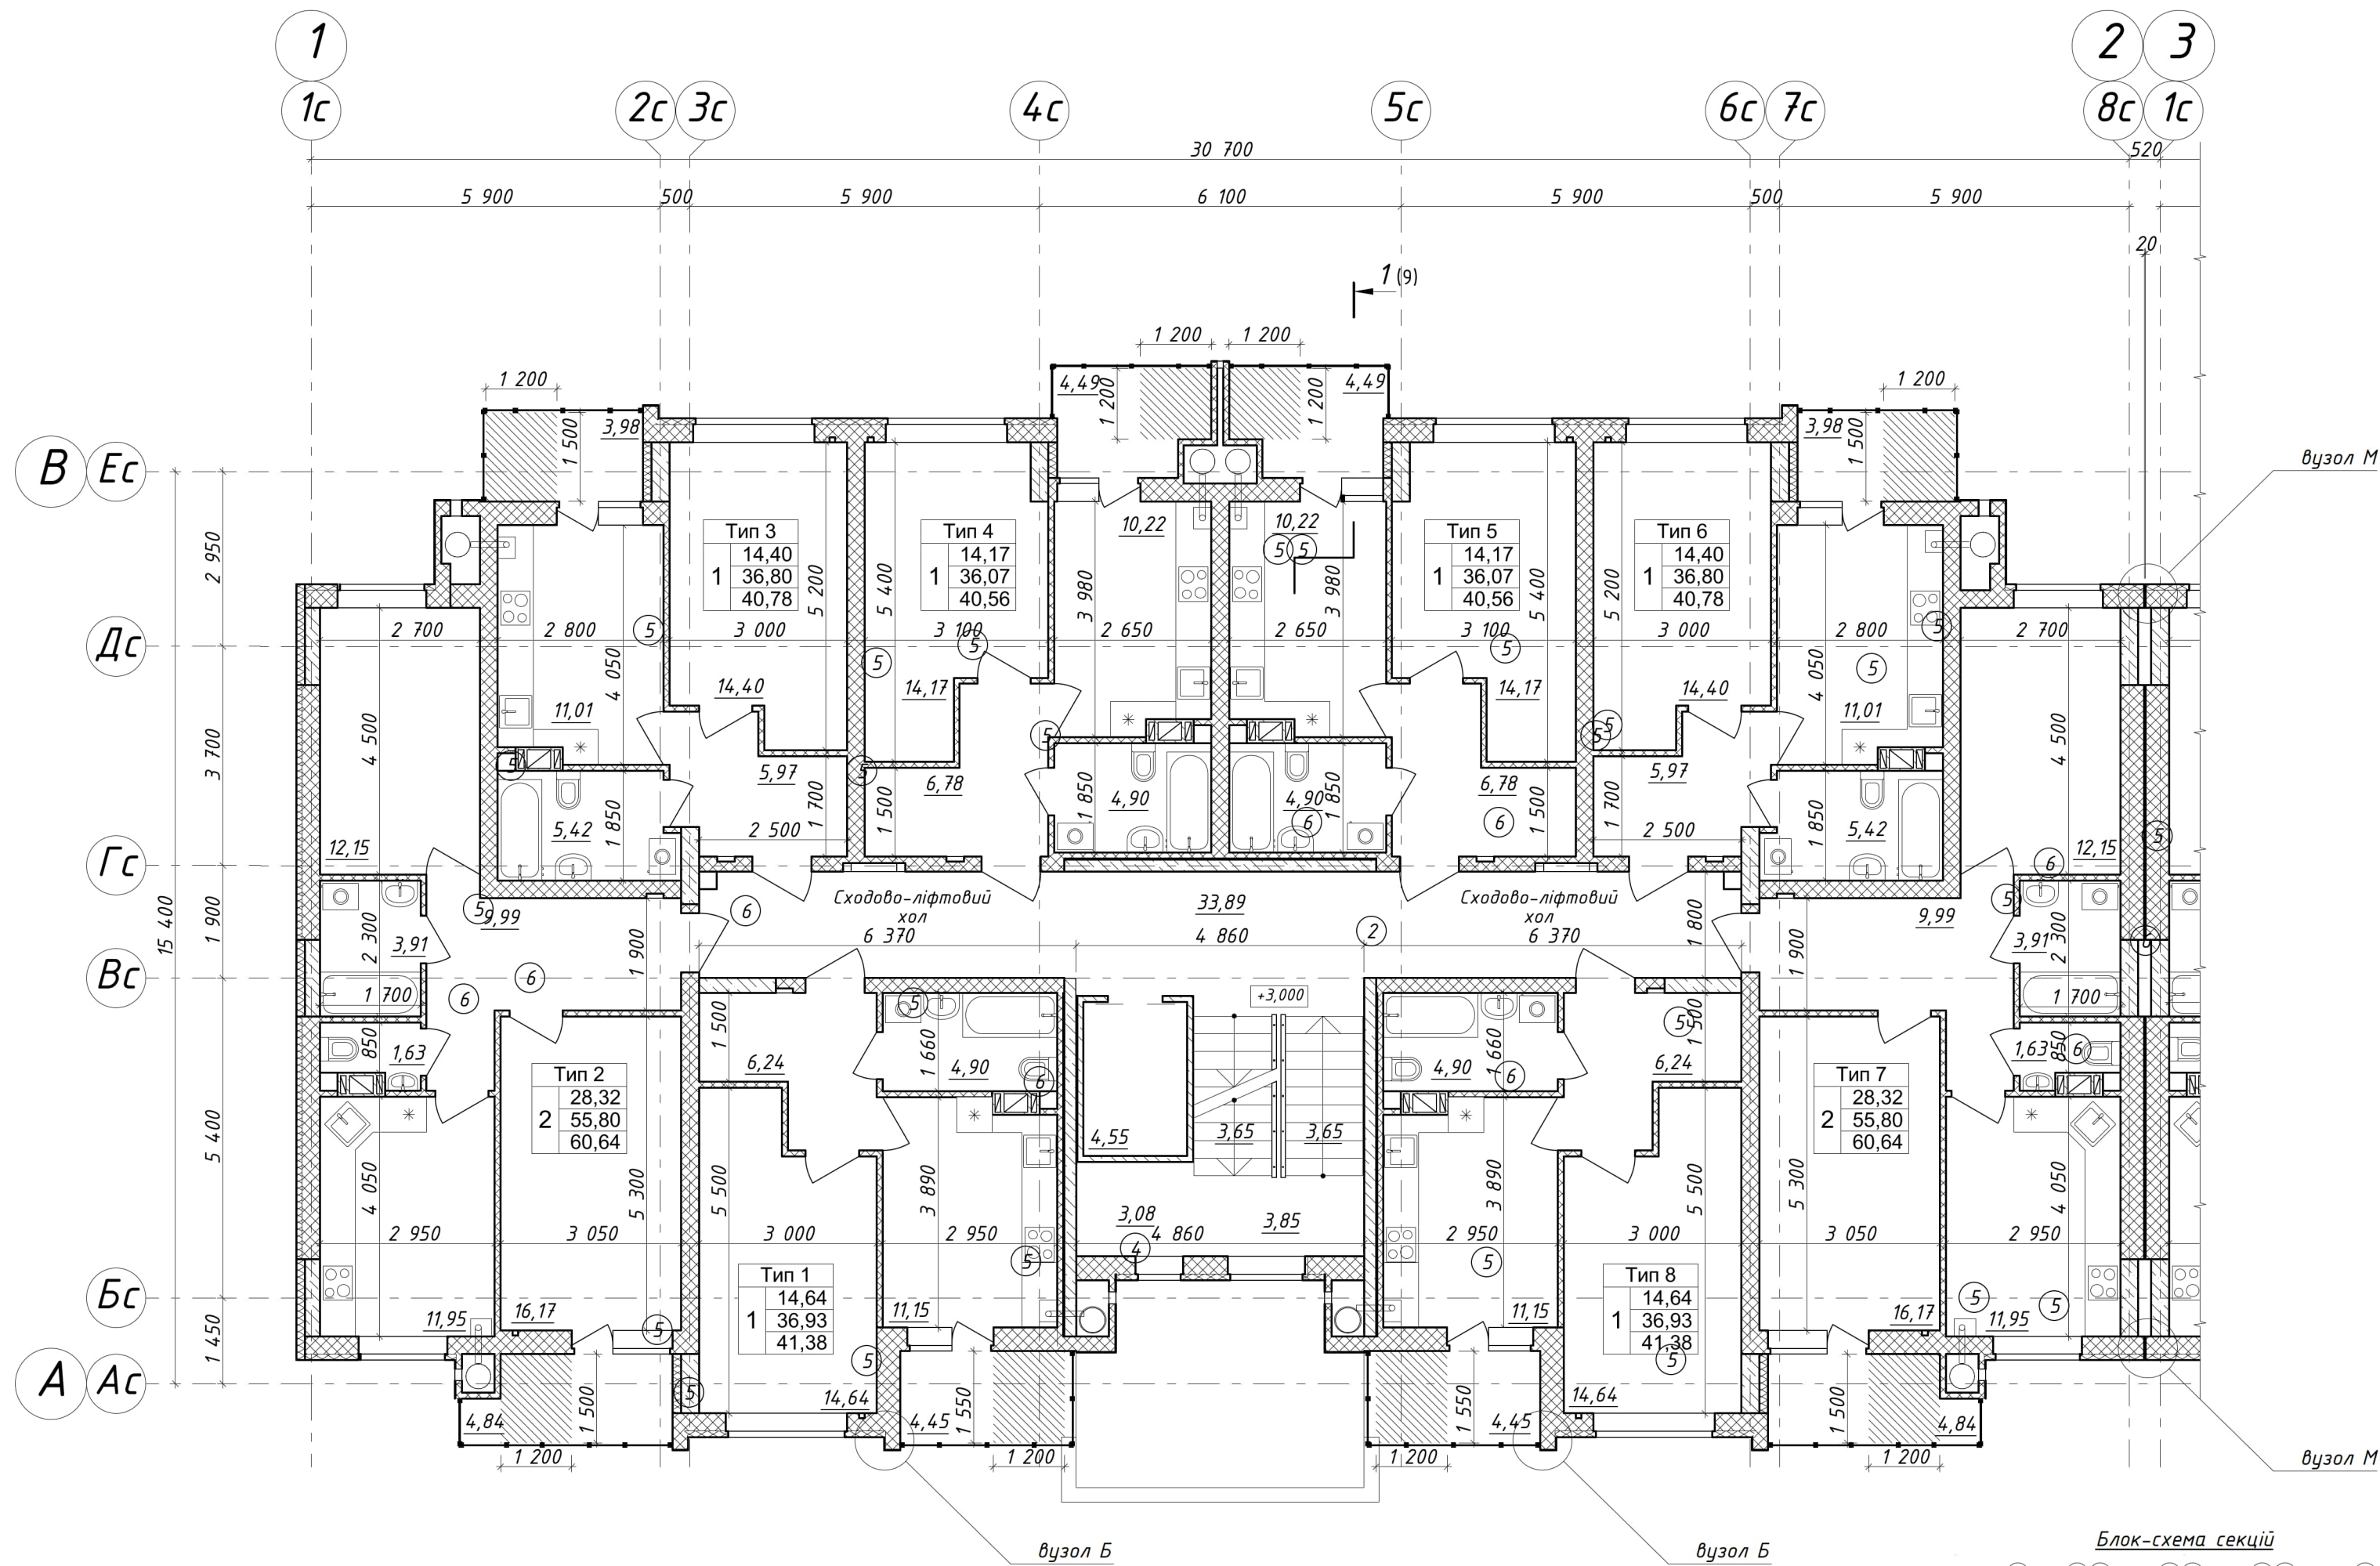


- Умовні позначення**
- Внутрішні конструкції**
- Перегородки: газобетон 100 мм
 - Стіни: газобетон 250, 300, 400мм
 - Діафрагми та пілони: залізобетон 200, 250, 300мм
 - Пілони: залізобетон 300мм, мінераловатні плити 150 мм
- Зовнішні огорожувальні конструкції**
- Стіни: газобетон 200, мінераловатні плити 100 мм
 - Пілони: залізобетон 250мм, мінераловатні плити 150 мм


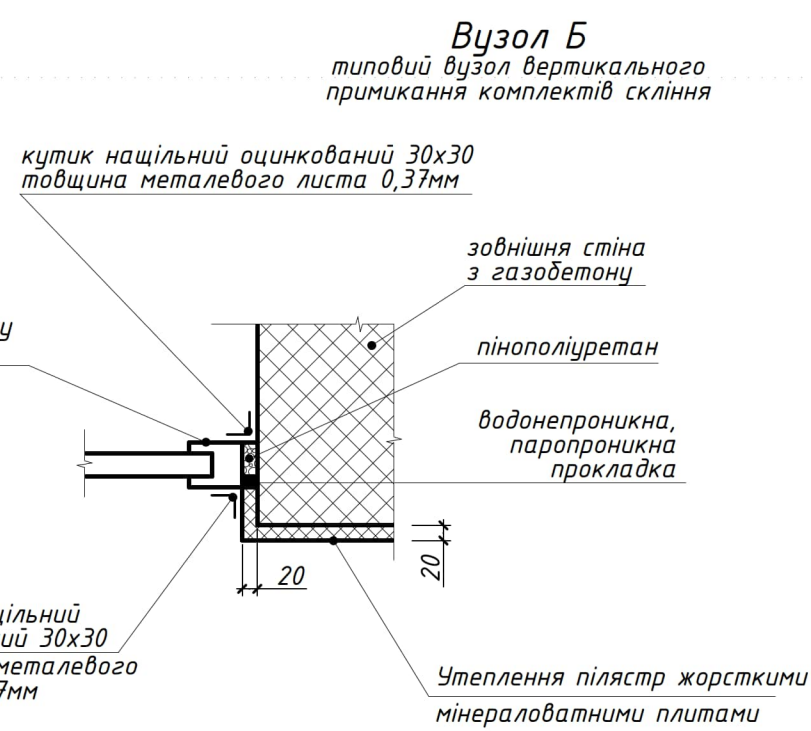


Перелік типів та номерів квартир

	Тип 1	Тип 2	Тип 3	Тип 4	Тип 5	Тип 6	Тип 7	Тип 8
2-й пов.	кв.№1	кв.№2	кв.№3	кв.№4	кв.№5	кв.№6	кв.№7	кв.№8
3-й пов.	кв.№9	кв.№10	кв.№11	кв.№12	кв.№13	кв.№14	кв.№15	кв.№16
4-й пов.	кв.№17	кв.№18	кв.№19	кв.№20	кв.№21	кв.№22	кв.№23	кв.№24
5-й пов.	кв.№25	кв.№26	кв.№27	кв.№28	кв.№29	кв.№30	кв.№31	кв.№32
6-й пов.	кв.№33	кв.№34	кв.№35	кв.№36	кв.№37	кв.№38	кв.№39	кв.№40
7-й пов.	кв.№41	кв.№42	кв.№43	кв.№44	кв.№45	кв.№46	кв.№47	кв.№48
8-й пов.	кв.№49	кв.№50	кв.№51	кв.№52	кв.№53	кв.№54	кв.№55	кв.№56

Примітки див. План поверху на позн. ±0.000

 						7-21-1-AP/1			
						Нове будівництво багатоквартирного житлового будинку з вбудованими нежитловими приміщеннями по проспекту Наддніпрянському, 30, в м.Кам'янському Дніпропетровської області			
Зм.	Кільк.	Арк.	№док.	Підпис	Дата	Житловий будинок №1 Блок - Секція I	Стадія	Аркуш	Аркушів
Розробив	Харченко С.				12.22		П	5	
Перевір.	Будирь				12.22	План поверху на позн. +3.000	ТОВ "АВС-КОНТАКТ"		
Нач.групи	Харченко Д.				12.22				
ГАП	Харченко Д.				12.22				
Н.контр.	Носов				12.22				

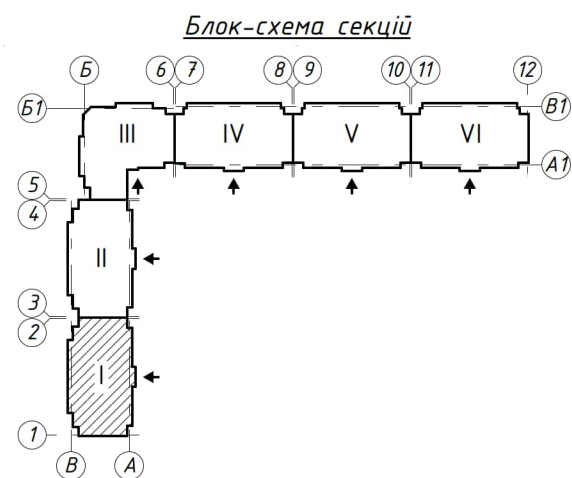
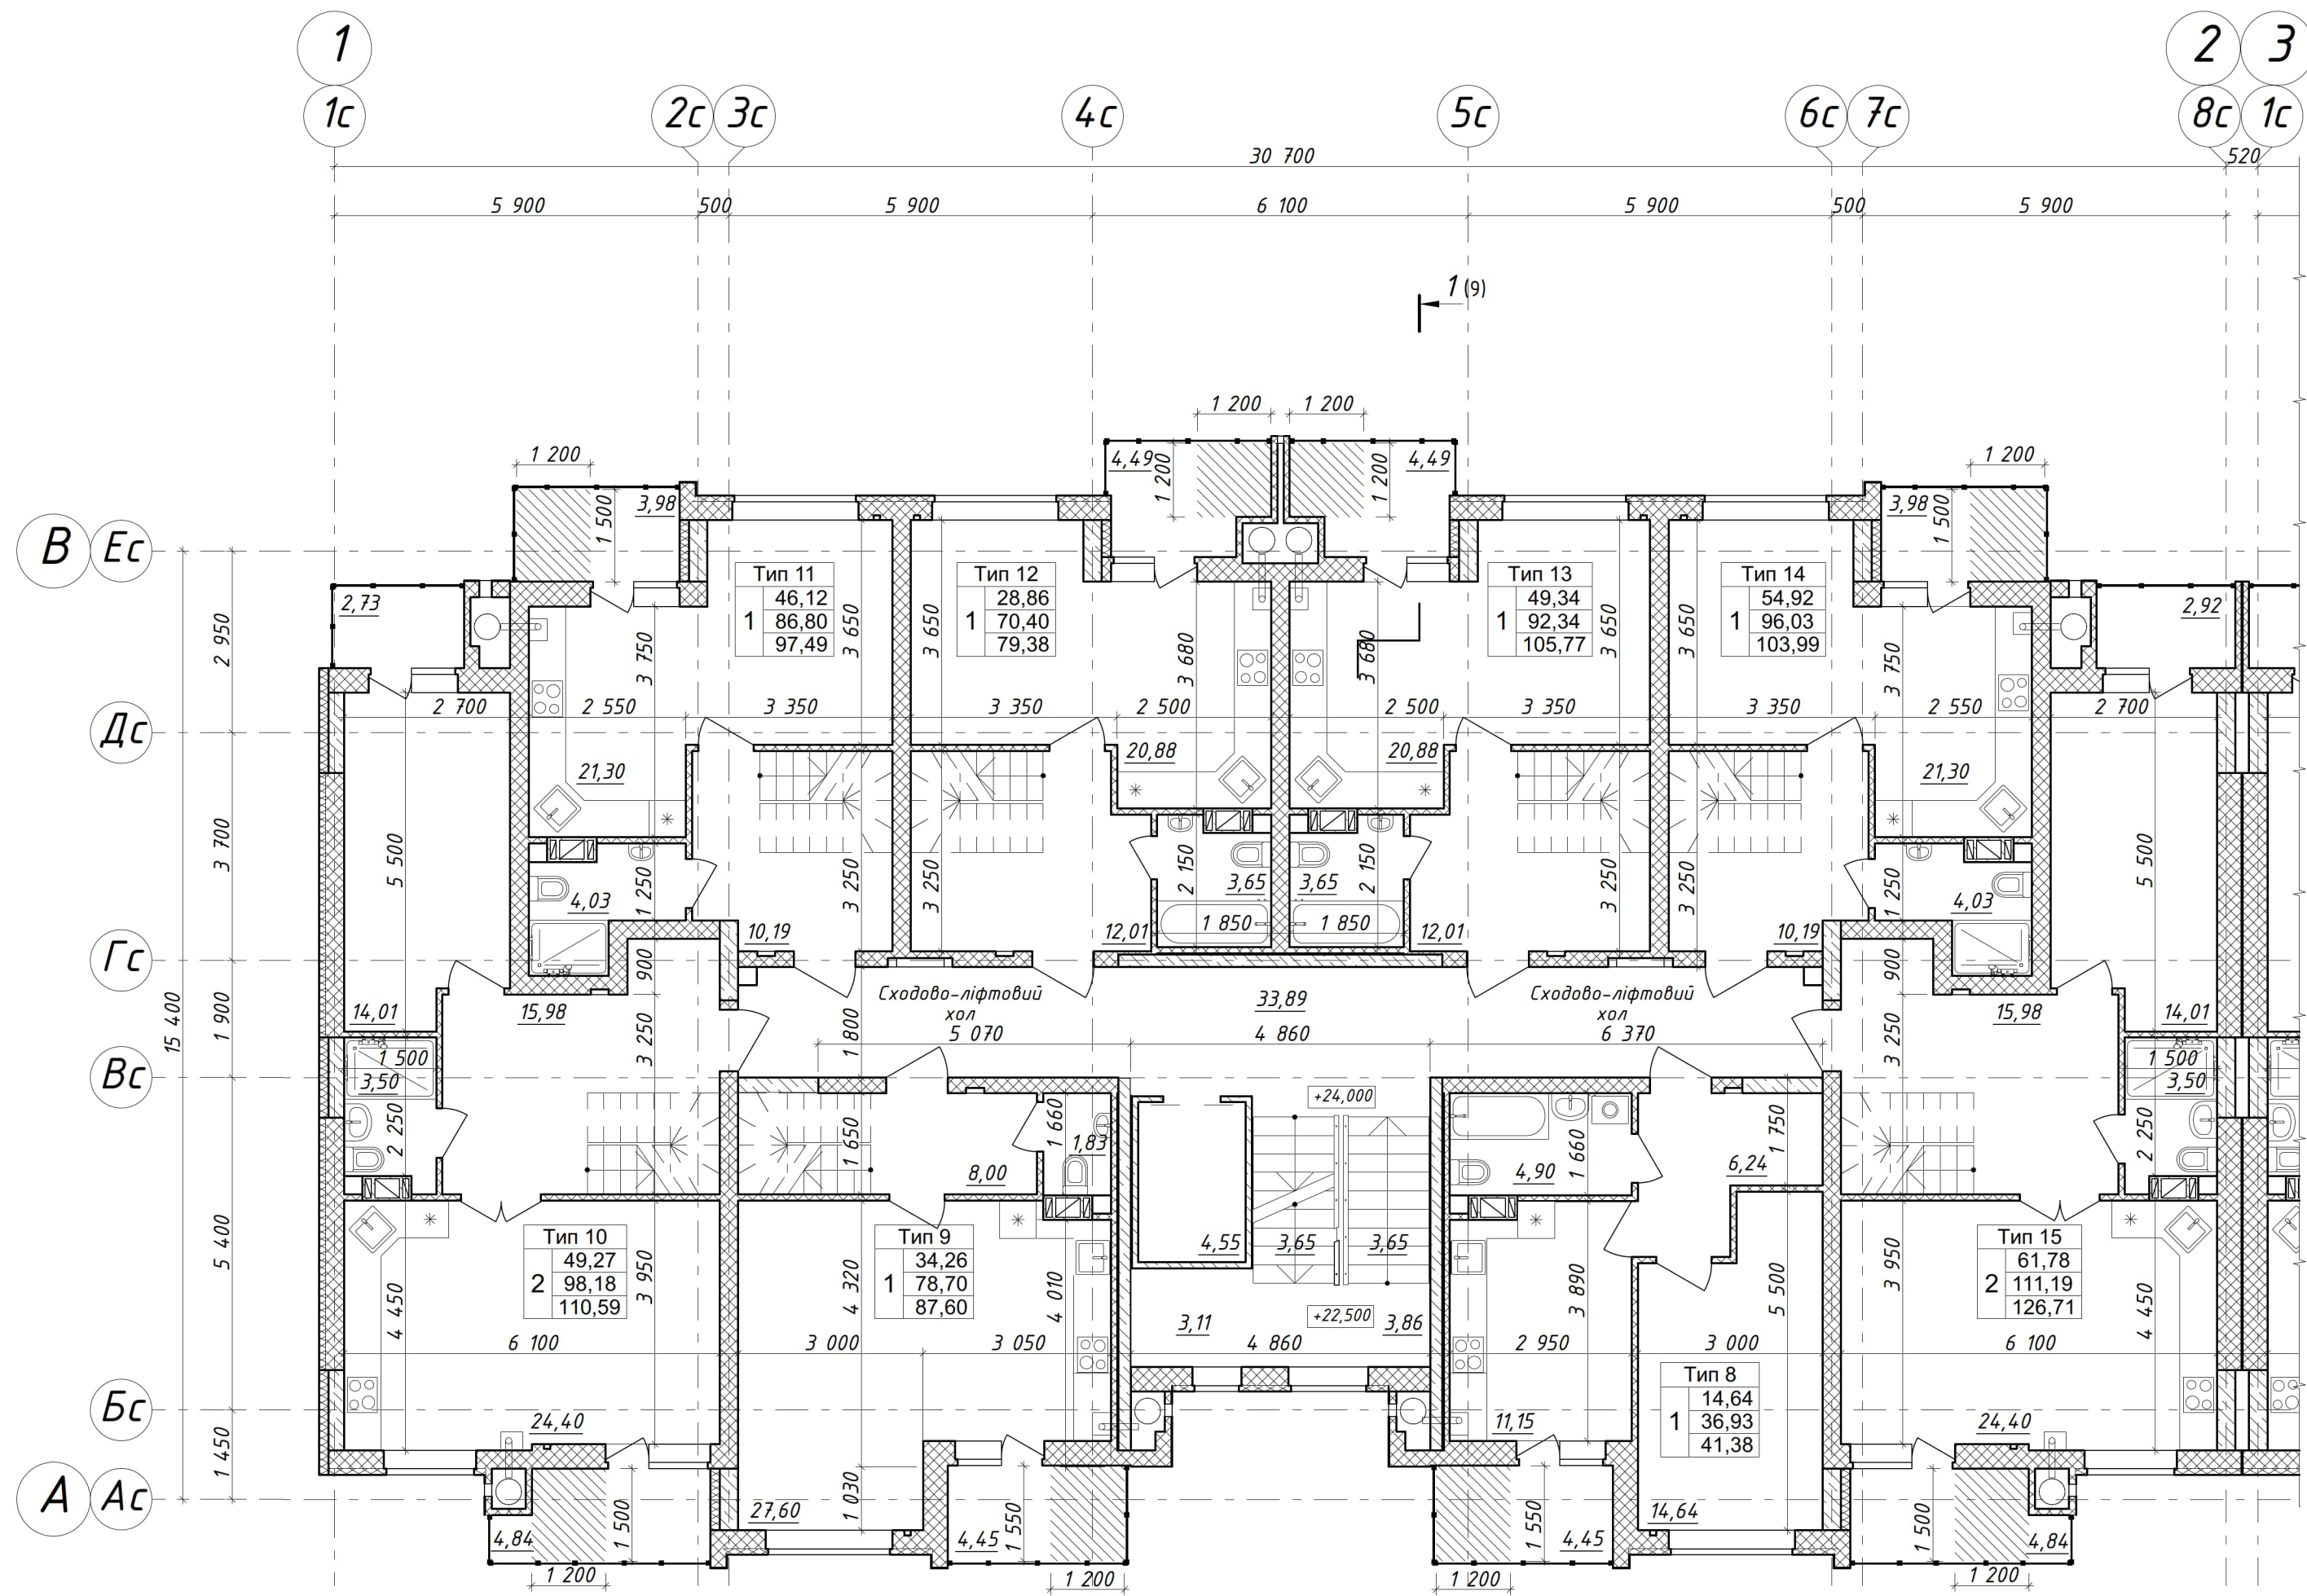


Перелік типів та номерів квартир

Тип 9	Тип 10	Тип 11	Тип 12	Тип 13	Тип 14	Тип 15	Тип 8
9-10-й пов.	кв.№57	кв.№58	кв.№59	кв.№60	кв.№61	кв.№62	кв.№63
	кв.№64						

Примітки див. План поверху на позн. ±0.000

7-21-1-AP/1					
Нове будівництво багатоквартирного житлового будинку з вбудованими нежитловими приміщеннями по проспекту Наддніпрянському, 30, в м.Кам'янському Дніпропетровської області					
Зм.	Кільк.	Арк.	№док.	Підпис	Дата
Розробив	Харченко С.				12.22
Перевір.	Будирь				12.22
Нач.групи	Харченко Д.				12.22
ГАП	Харченко Д.				12.22
Н.контр.	Носов				12.22
Житловий будинок №1 Блок - Секція I				Стадія	Аркуш
План поверху на позн. +24.000				П	6
				ТОВ "АВС-КОНТАКТ"	

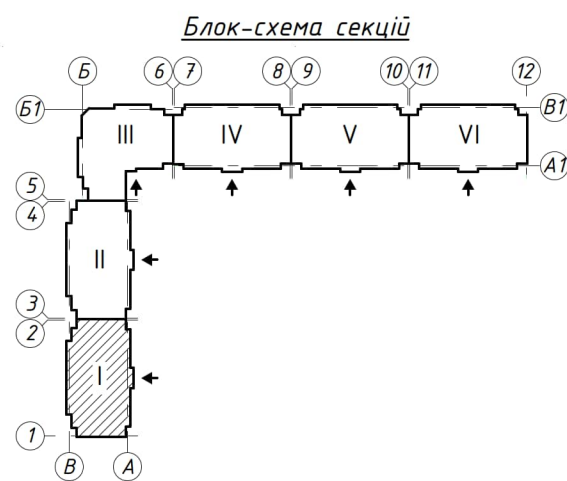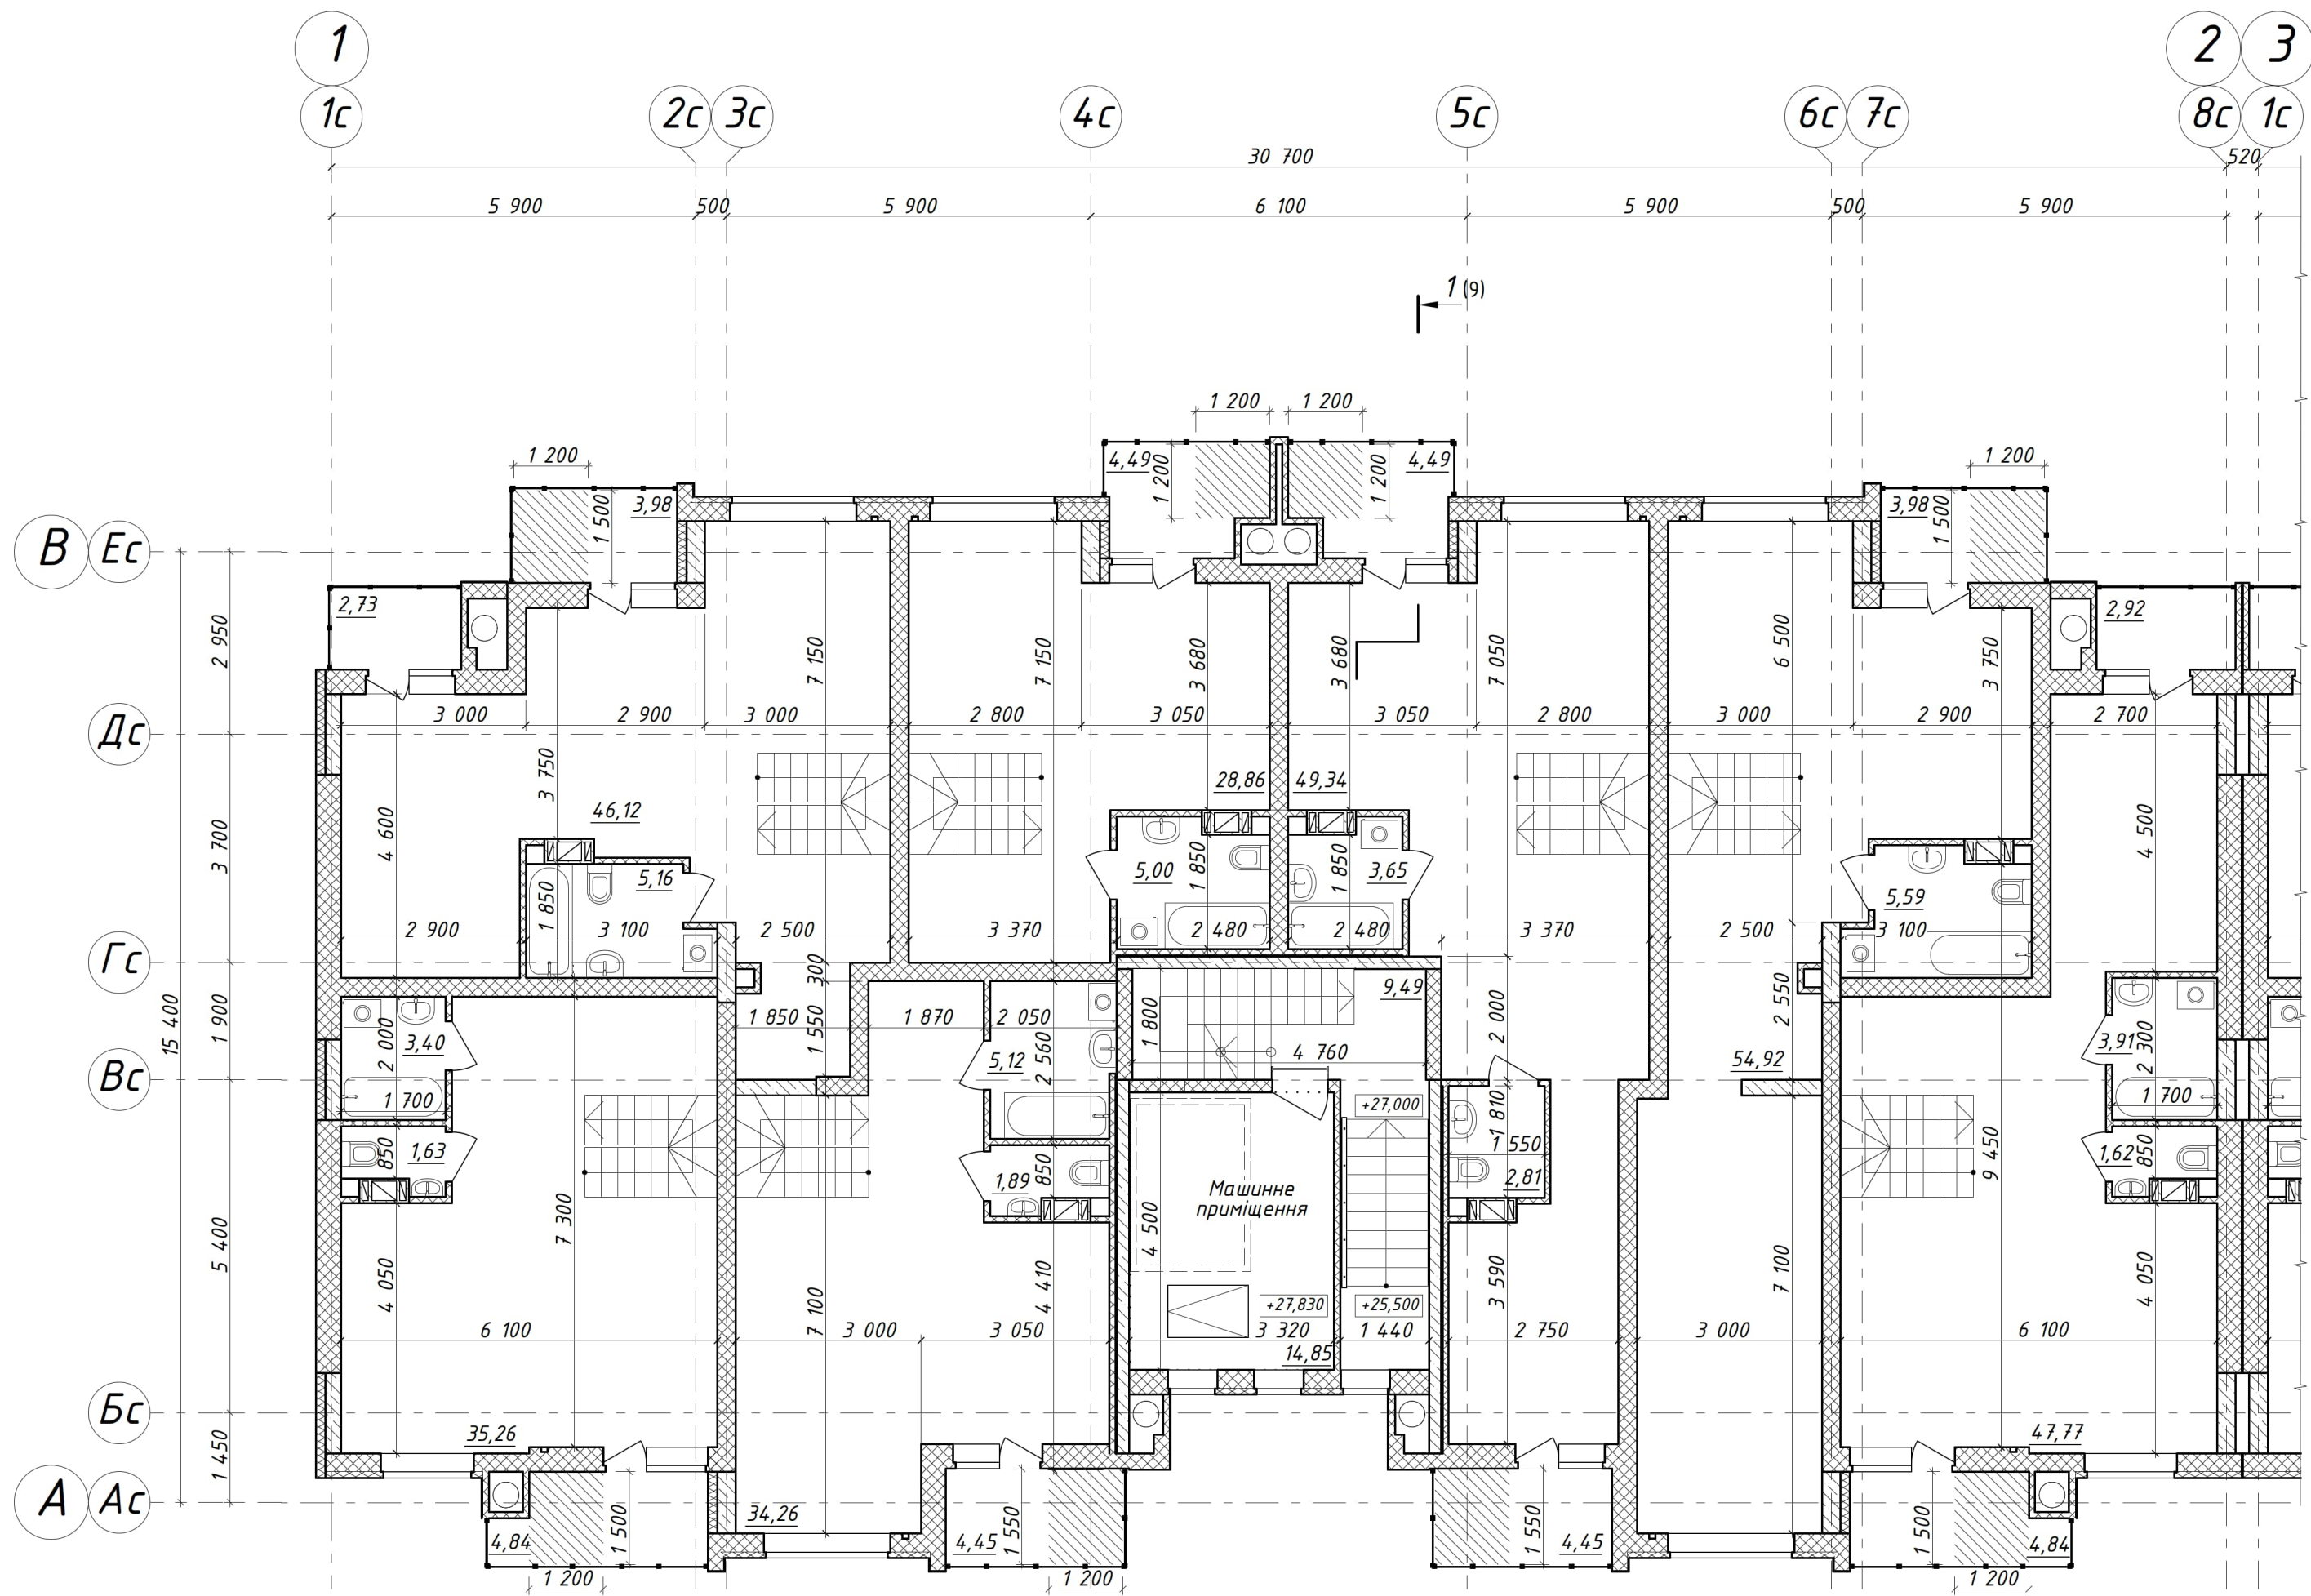

Примітки див. План поверху на позн. ±0.000

						7-21-1-AP/1			
						Нове будівництво багатоквартирного житлового будинку з вбудованими нежитловими приміщеннями по проспекту Наддніпрянському, 30, в м.Кам'янському Дніпропетровської області			
Зм.	Кільк.	Арк.	№док.	Підпис	Дата	Житловий будинок №1 Блок - Секція I	Стадія	Аркуш	Аркушів
Розробив	Харченко С.				12.22		П	7	
Перевір.	Будирь				12.22				
Нач.групи	Харченко Д.				12.22	План поверху на позн. +27.000	ТОВ "АВС-КОНТАКТ"		
ГАП	Харченко Д.				12.22				
Н.контр.	Носов				12.22				

- За відносну позначку ±0.000 прийнято рівень чистої підлоги першого поверху, що відповідає абсолютній позначці 68,00.

- Зовнішні стіни надземних поверхів - з газобетонних блоків δ=0,4 м та δ=0,3 м, марка за середньою густиною D400, клас за міцністю на тиск В2,5 на клеючій суміші марки М50. Стіни товщиною 0,3м утеплити мінераловатними плитами щільністю 120кг/м³ δ=0,1 м. Зовнішні пілони утеплити мінераловатними плитами щільністю 120кг/м³ δ=0,15 м

- Внутрішні стіни - з газобетонних блоків δ=0,25 м, марка за середньою густиною D400, та δ= 0,3 м середня густина D500 (міжквартирні стіни), клас за міцністю В2,5 на клеючій суміші марки М50

- Перегородки - з газобетонних блоків δ= 0,1 м, марка за середньою густиною D400, клас за міцністю В2,5 на клеючій суміші марки М50

- Ліфтова шахта - залізобетонні збірні індивідуальні панелі, δ=0,1 м.


- Пілони - монолітні з бетону класу С25/30, (розмири 0,3х1,0 0,3х1,3 0,25х1,3)

- Перекриття - монолітні плити з бетону класу С25/30 δ=0,2 м.

- Стіни жорсткості - монолітні, бетон С25/30, δ=0,2 м.


- Проміжок між стіною жорсткості та перегородкою із газобетонних блоків товщиною 100 мм заповнити звукоізолятором із мінеральною вати.

Вузол М міжсекційний деформаційний шов

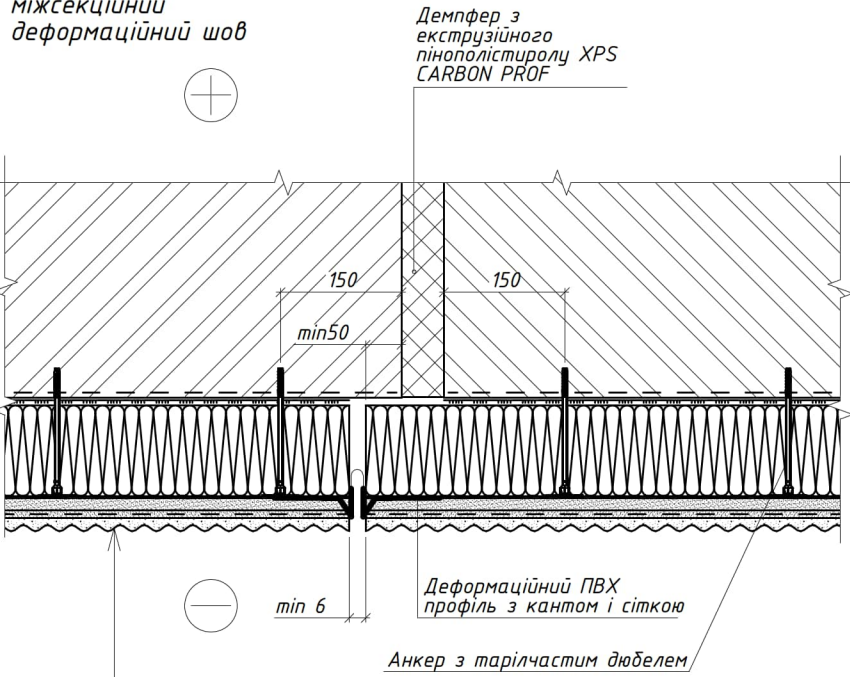

Зовнішня стіна
Зміцнююча ґрунтовка
Клей для теплоізоляційних плит
Плити теплоізоляційні
ТЕХНОФАС ОПТИМА (120 кг/м³)
Базовий армуючий шар
Склянканна сітка
Кварцова ґрунтовка
Декоративна штукатурка
Фасадна фарба

Блок-Схема Секцій

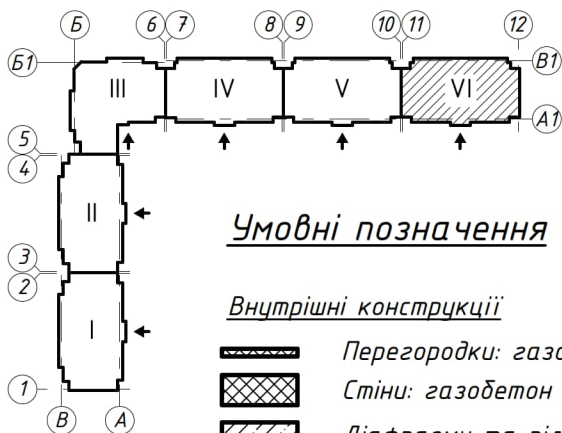


Умовні позначення

Внутрішні конструкції


- Перегородки: газобетон 100 мм
- Стіни: газобетон 250, 300, 400мм
- Діафрагми та пілони: залізобетон 200, 250, 300мм
- Пілони: залізобетон 300мм, мінераловатні плити 150 мм

Зовнішні огорожувальні конструкції

- Стіни: газобетон 200, мінераловатні плити 100 мм
- Пілони: залізобетон 250мм, мінераловатні плити 150 мм

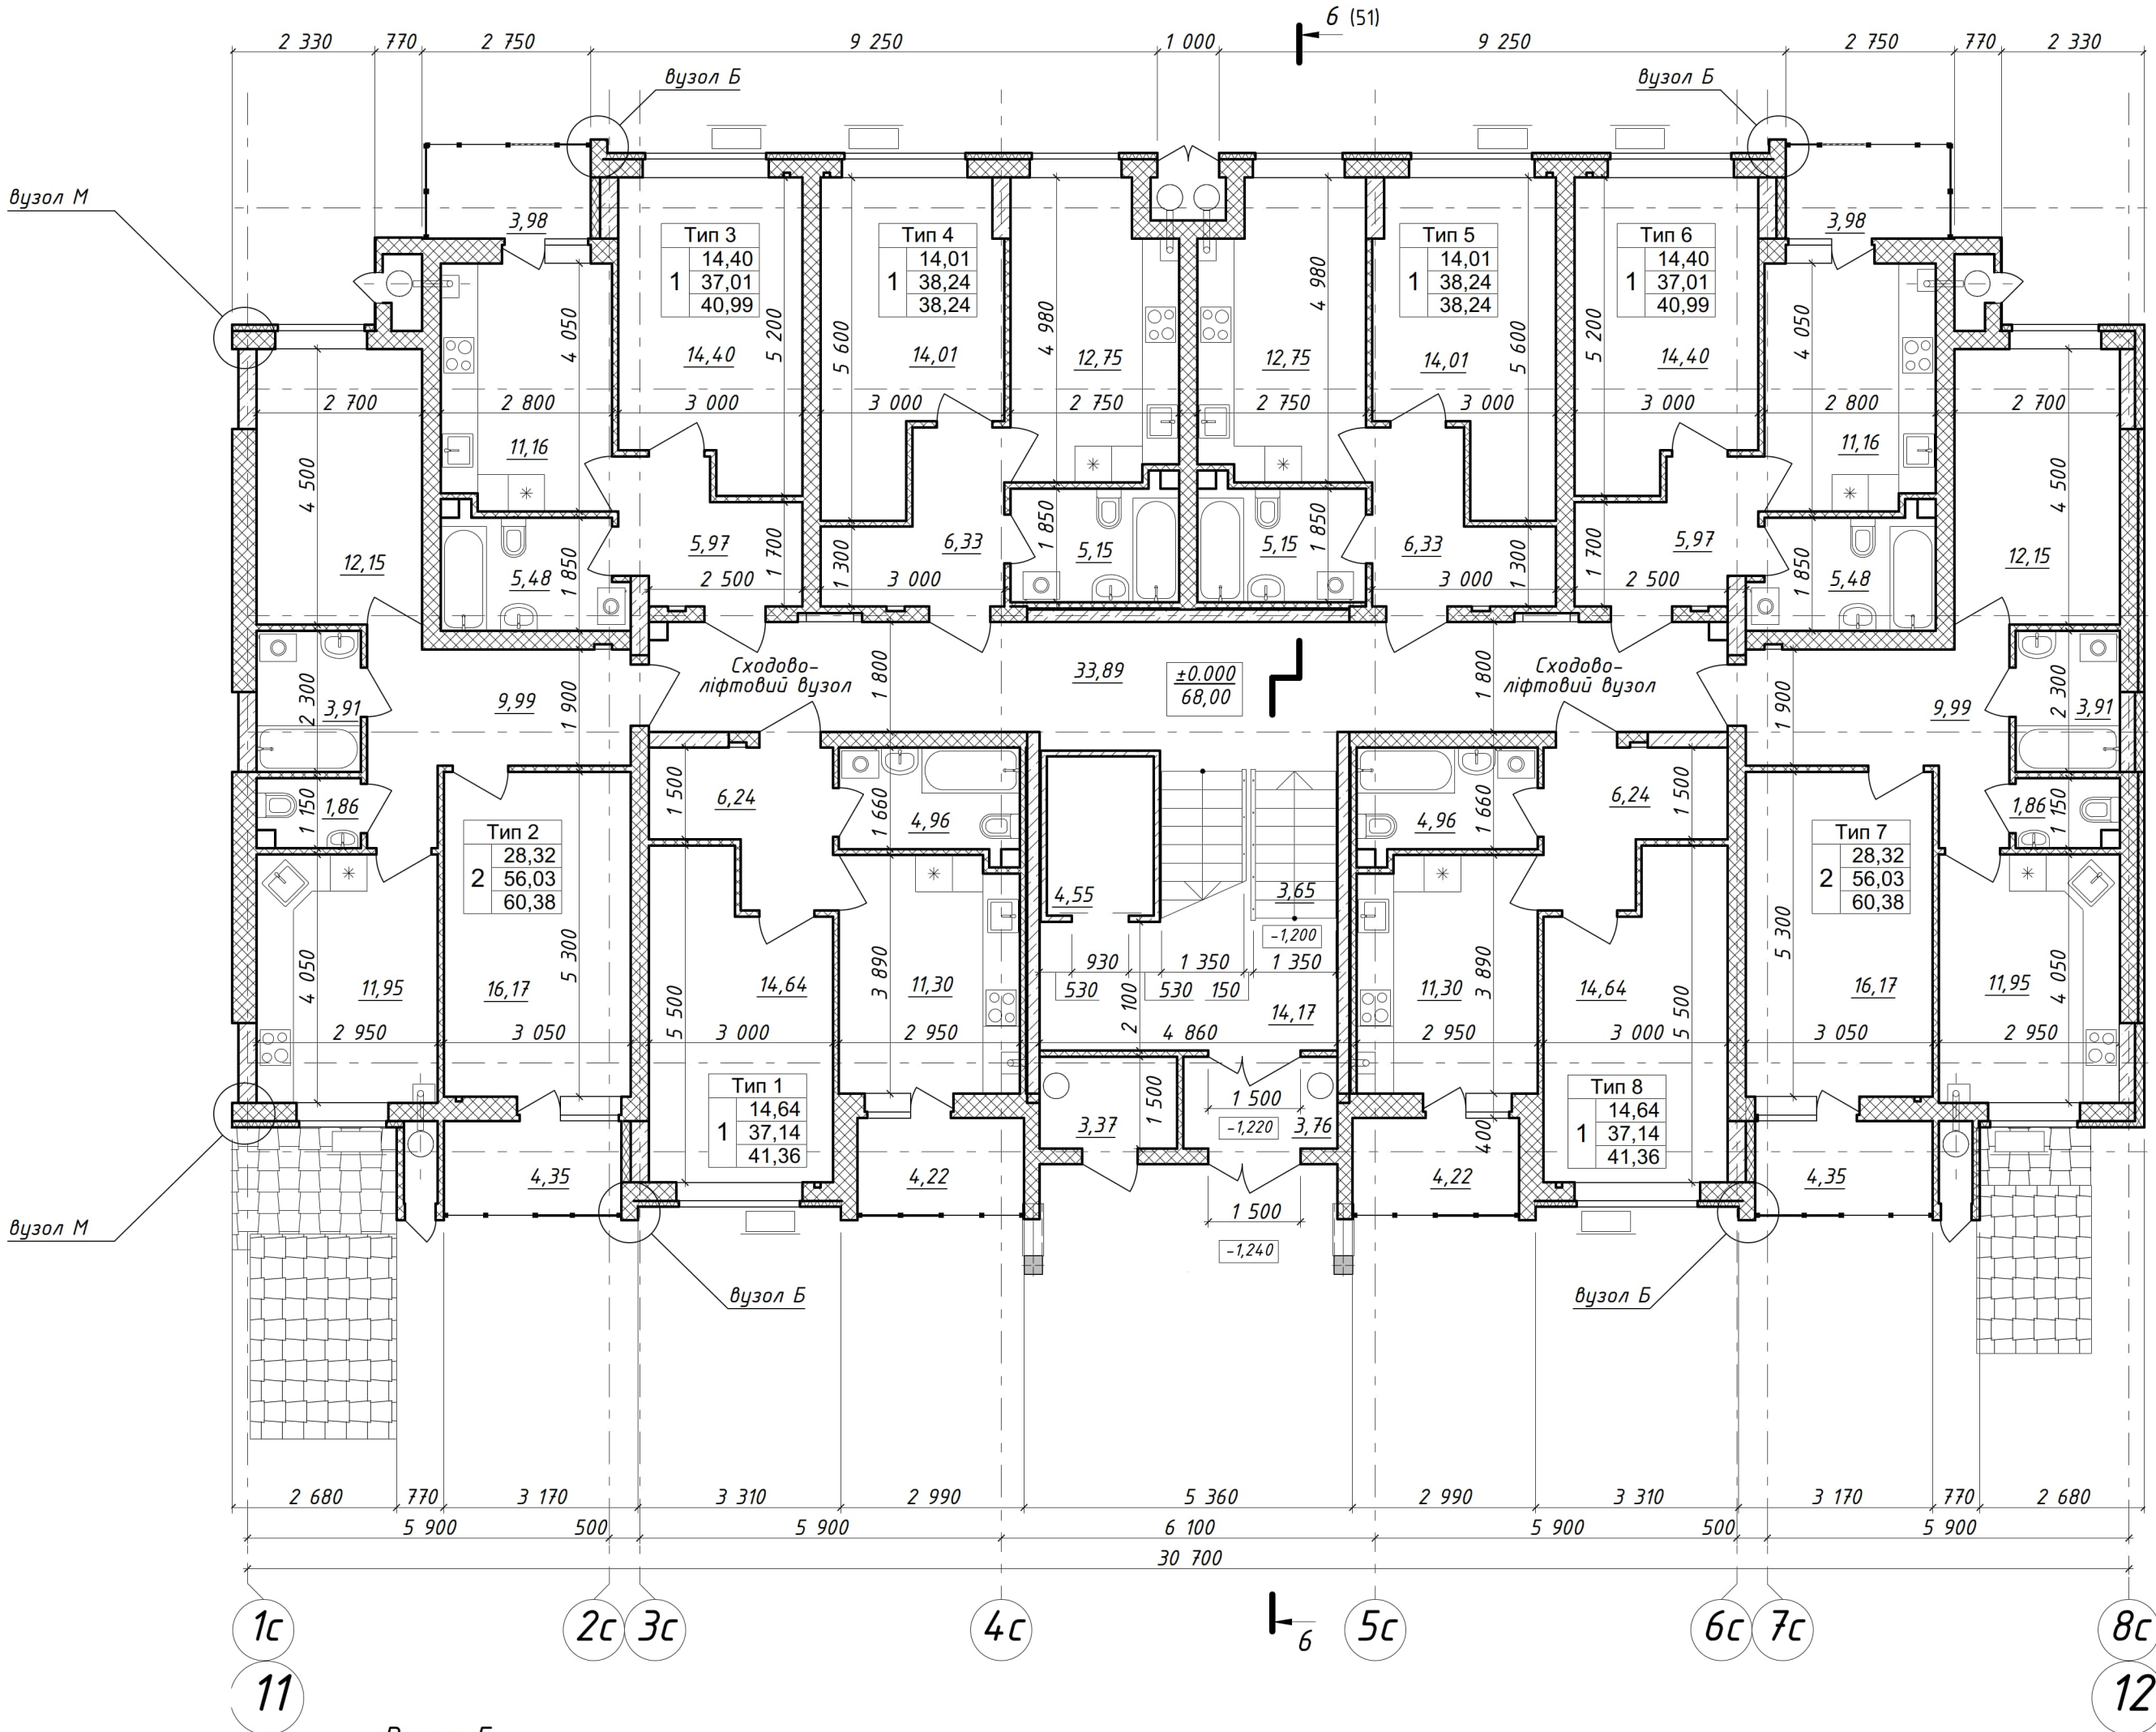

Вузол Б типовий вузол вертикального примикання комплектів скління


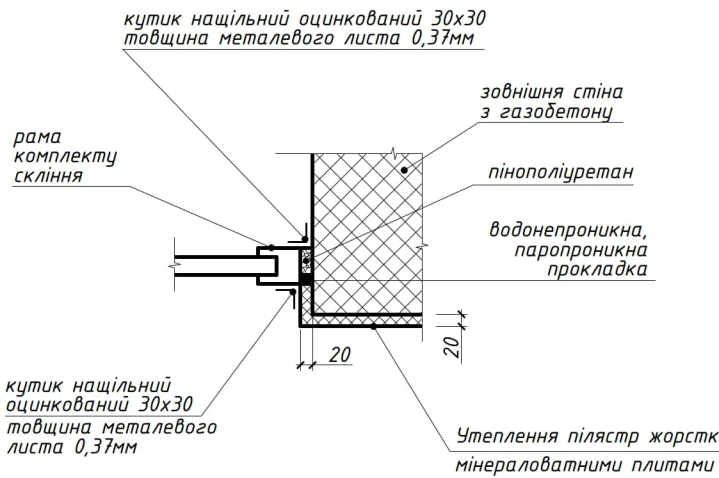


Перелік типів та номерів квартир

	Тип 1	Тип 2	Тип 3	Тип 4	Тип 5	Тип 6	Тип 7	Тип 8
1 пов.	321	322	323	324	325	326	327	328

7-21-1-AP/6				
Нове будівництво багатоквартирного житлового будинку з відведеними нежитловими приміщеннями по проспекту Наддніпрянському, 30, в м.Кам'янському Дніпропетровської області				
Зм.	Кільк.	Арк.	№док.	Підпис
Розробив	Будирь			12.22
Перевір.	Харченко С.			12.22
Нач.групи	Харченко Д.			12.22
ГАП	Харченко Д.			12.22
Н.контр.	Носов			12.22
Житловий Будинок №1 Блок-секція VI				Стадія
				Аркуш
				Аркушів
План поверху на позн. 0.000				ТОВ "АВС-КОНТАКТ"



Погоджено		Погоджено	
Зам. інв. №		Підп. і дата	
Інв. № оригін.			

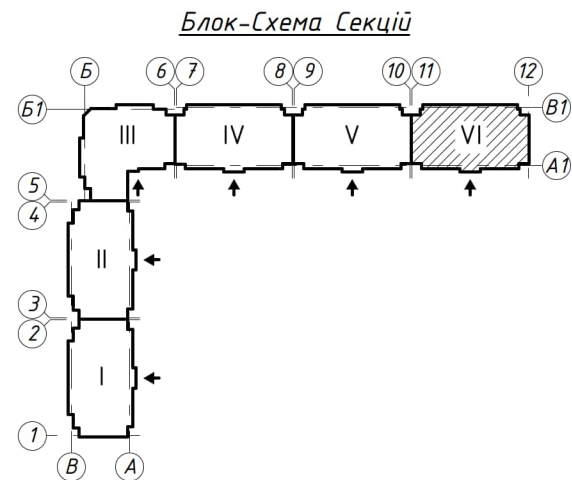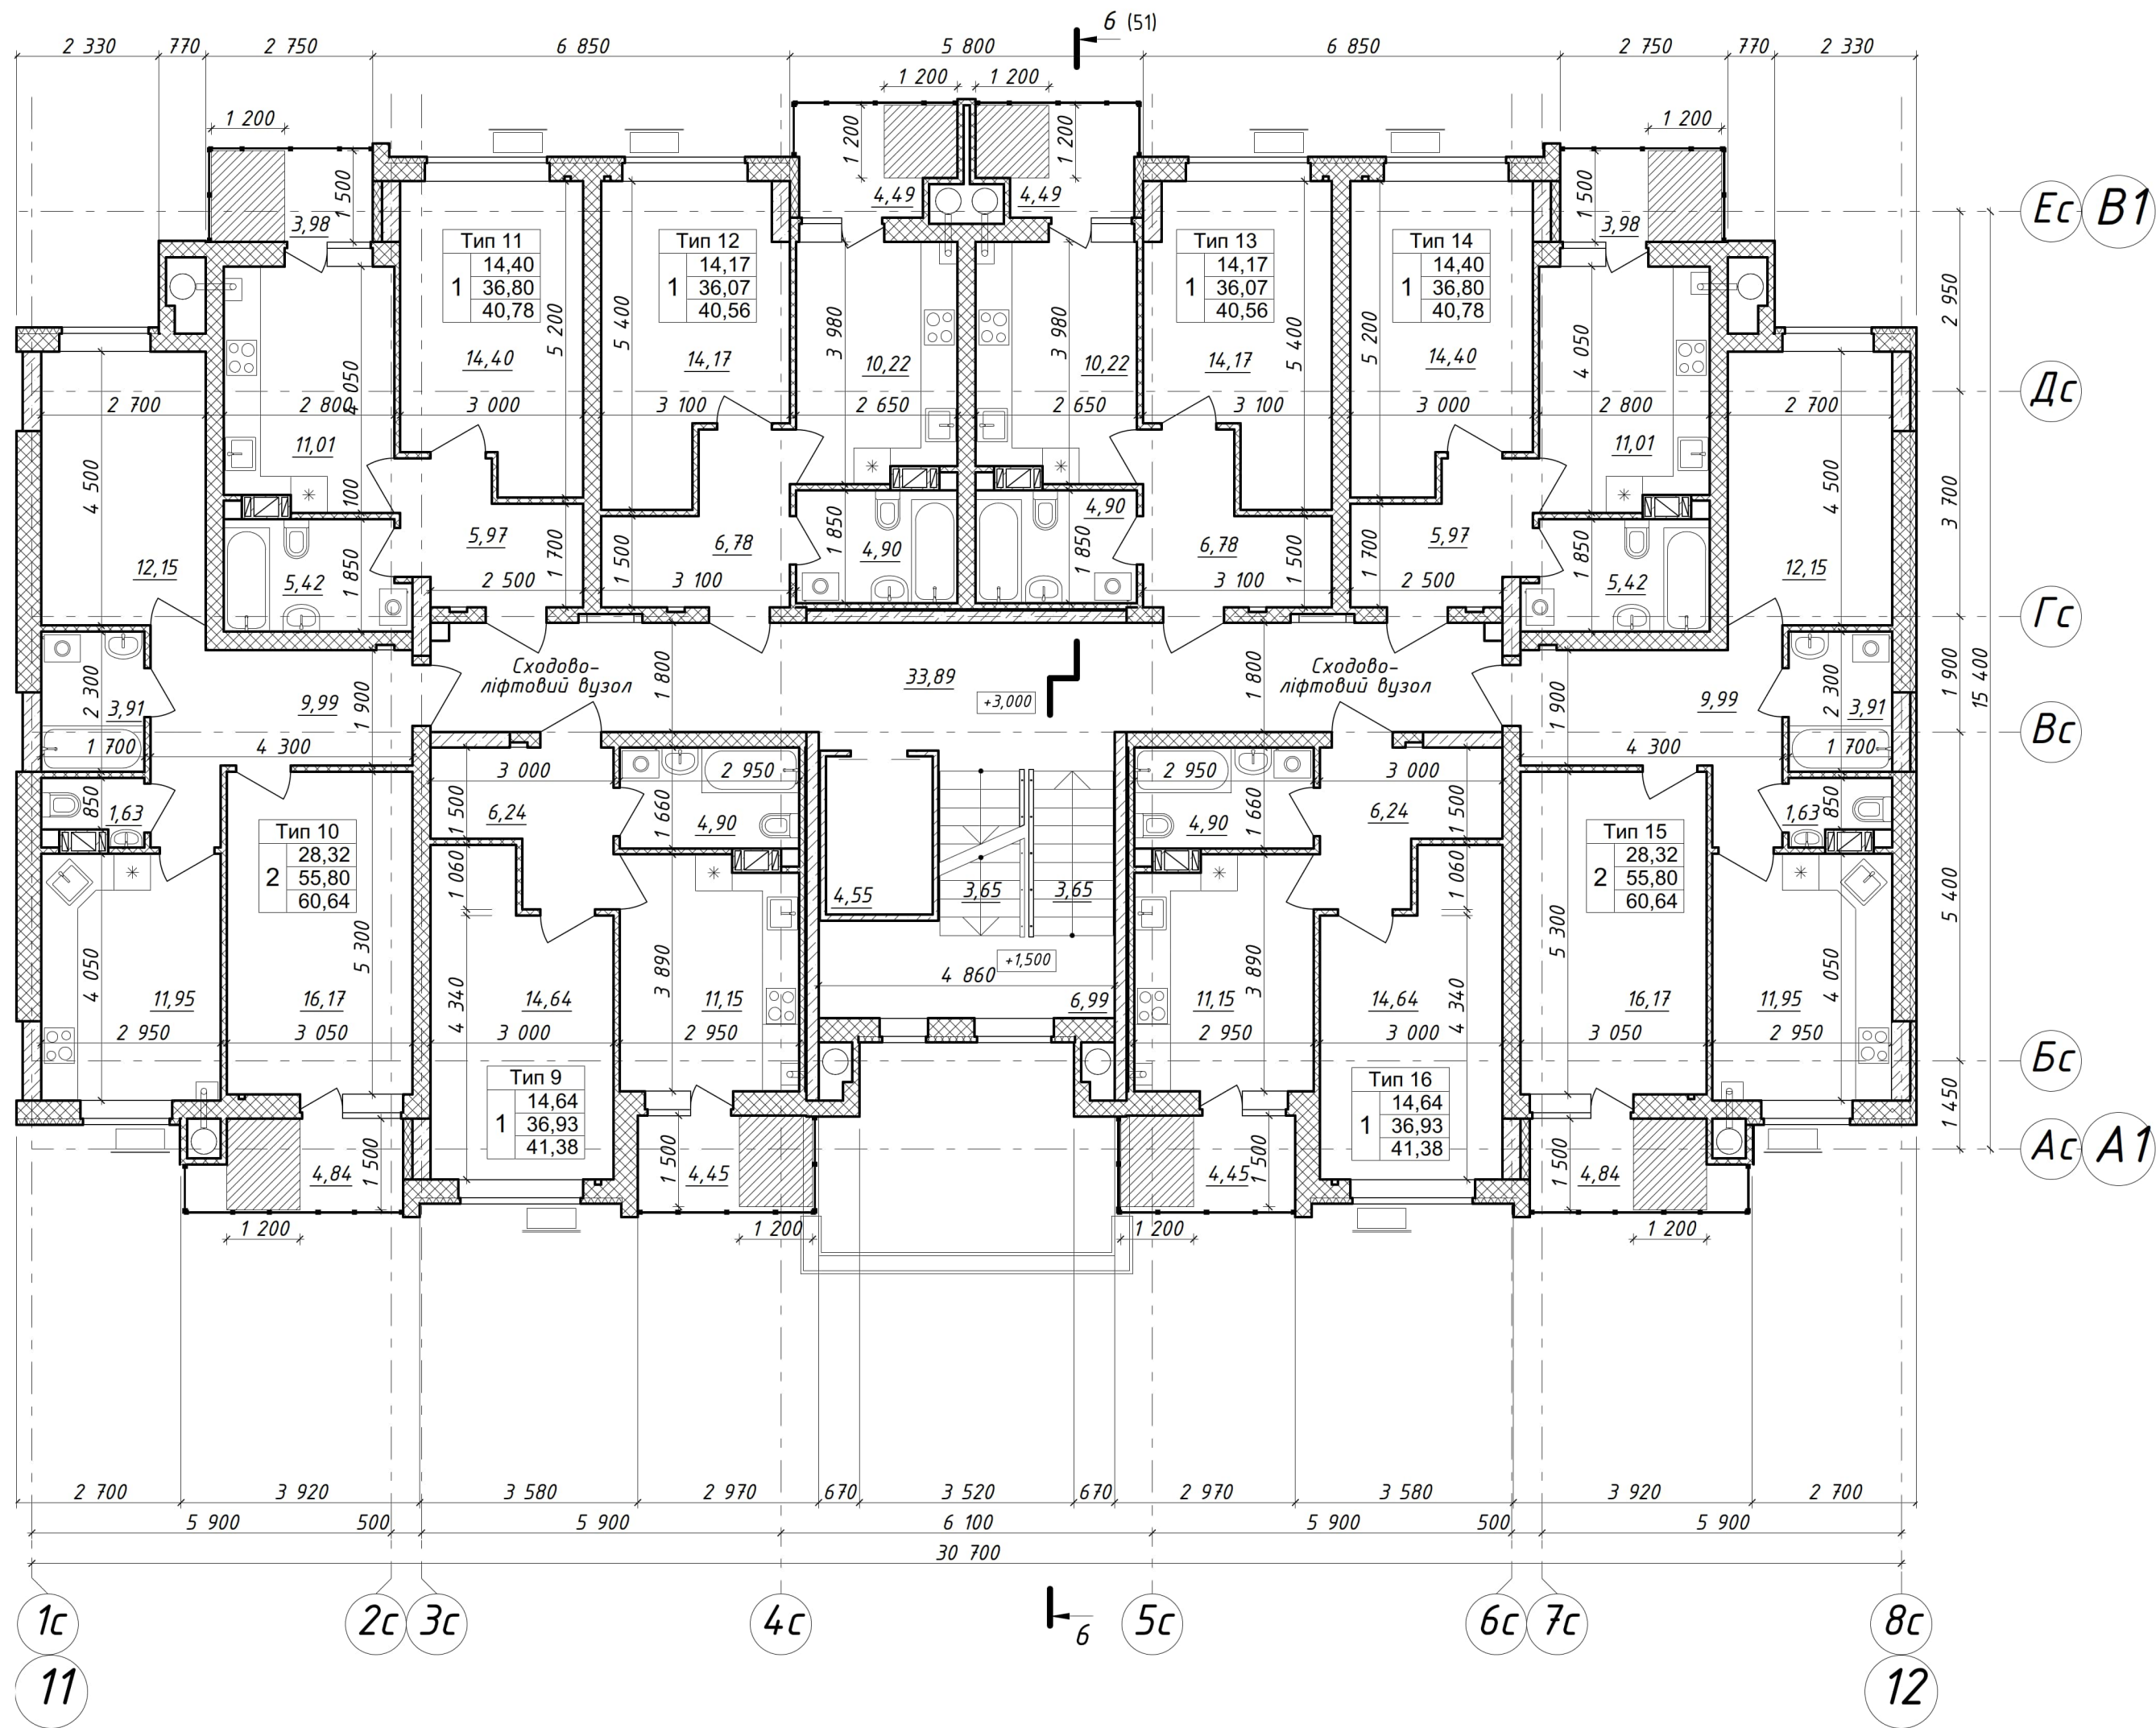

Перелік типів та номерів квартир

	Тип 9	Тип 10	Тип 11	Тип 12	Тип 13	Тип 14	Тип 15	Тип 16
2 пов.	329	330	331	332	333	334	335	336
3 пов.	337	338	339	340	341	342	343	344
4 пов.	345	346	347	348	349	350	351	352
5 пов.	353	354	355	356	357	358	359	360
6 пов.	361	362	363	364	365	366	367	368
7 пов.	369	370	371	372	373	374	375	376
8 пов.	377	378	379	380	381	382	383	384


						7-21-1-AP/6			
						Нове будівництво багатоквартирного житлового будинку з відведеними нежитловими приміщеннями по проспекту Наддніпрянському, 30, в м.Кам'янському Дніпропетровської області			
Зм.	Кільк.	Арк.	№ док.	Підпис	Дата	Житловий Будинок №1 Блок-секція VI	Стадія	Аркуш	Аркушів
Розробив	Будирь				12.22		П	47	
Перевір.	Харченко С.				12.22	План типового поверху на позн. +3.000	ТОВ "АВС-КОНТАКТ"		
Нач.групи	Харченко Д.				12.22				
ГАП	Харченко Д.				12.22				
Н.контр.	Носов				12.22				

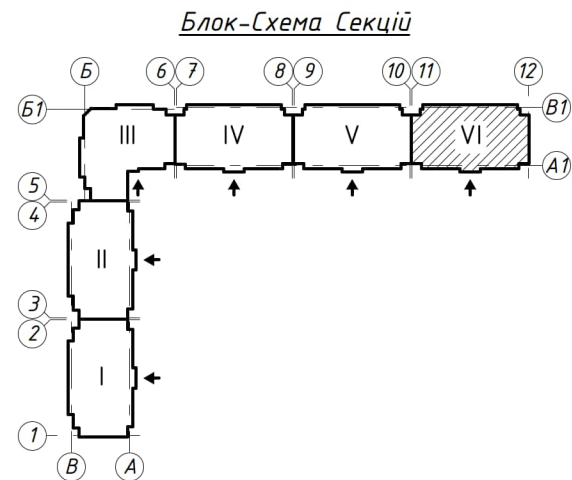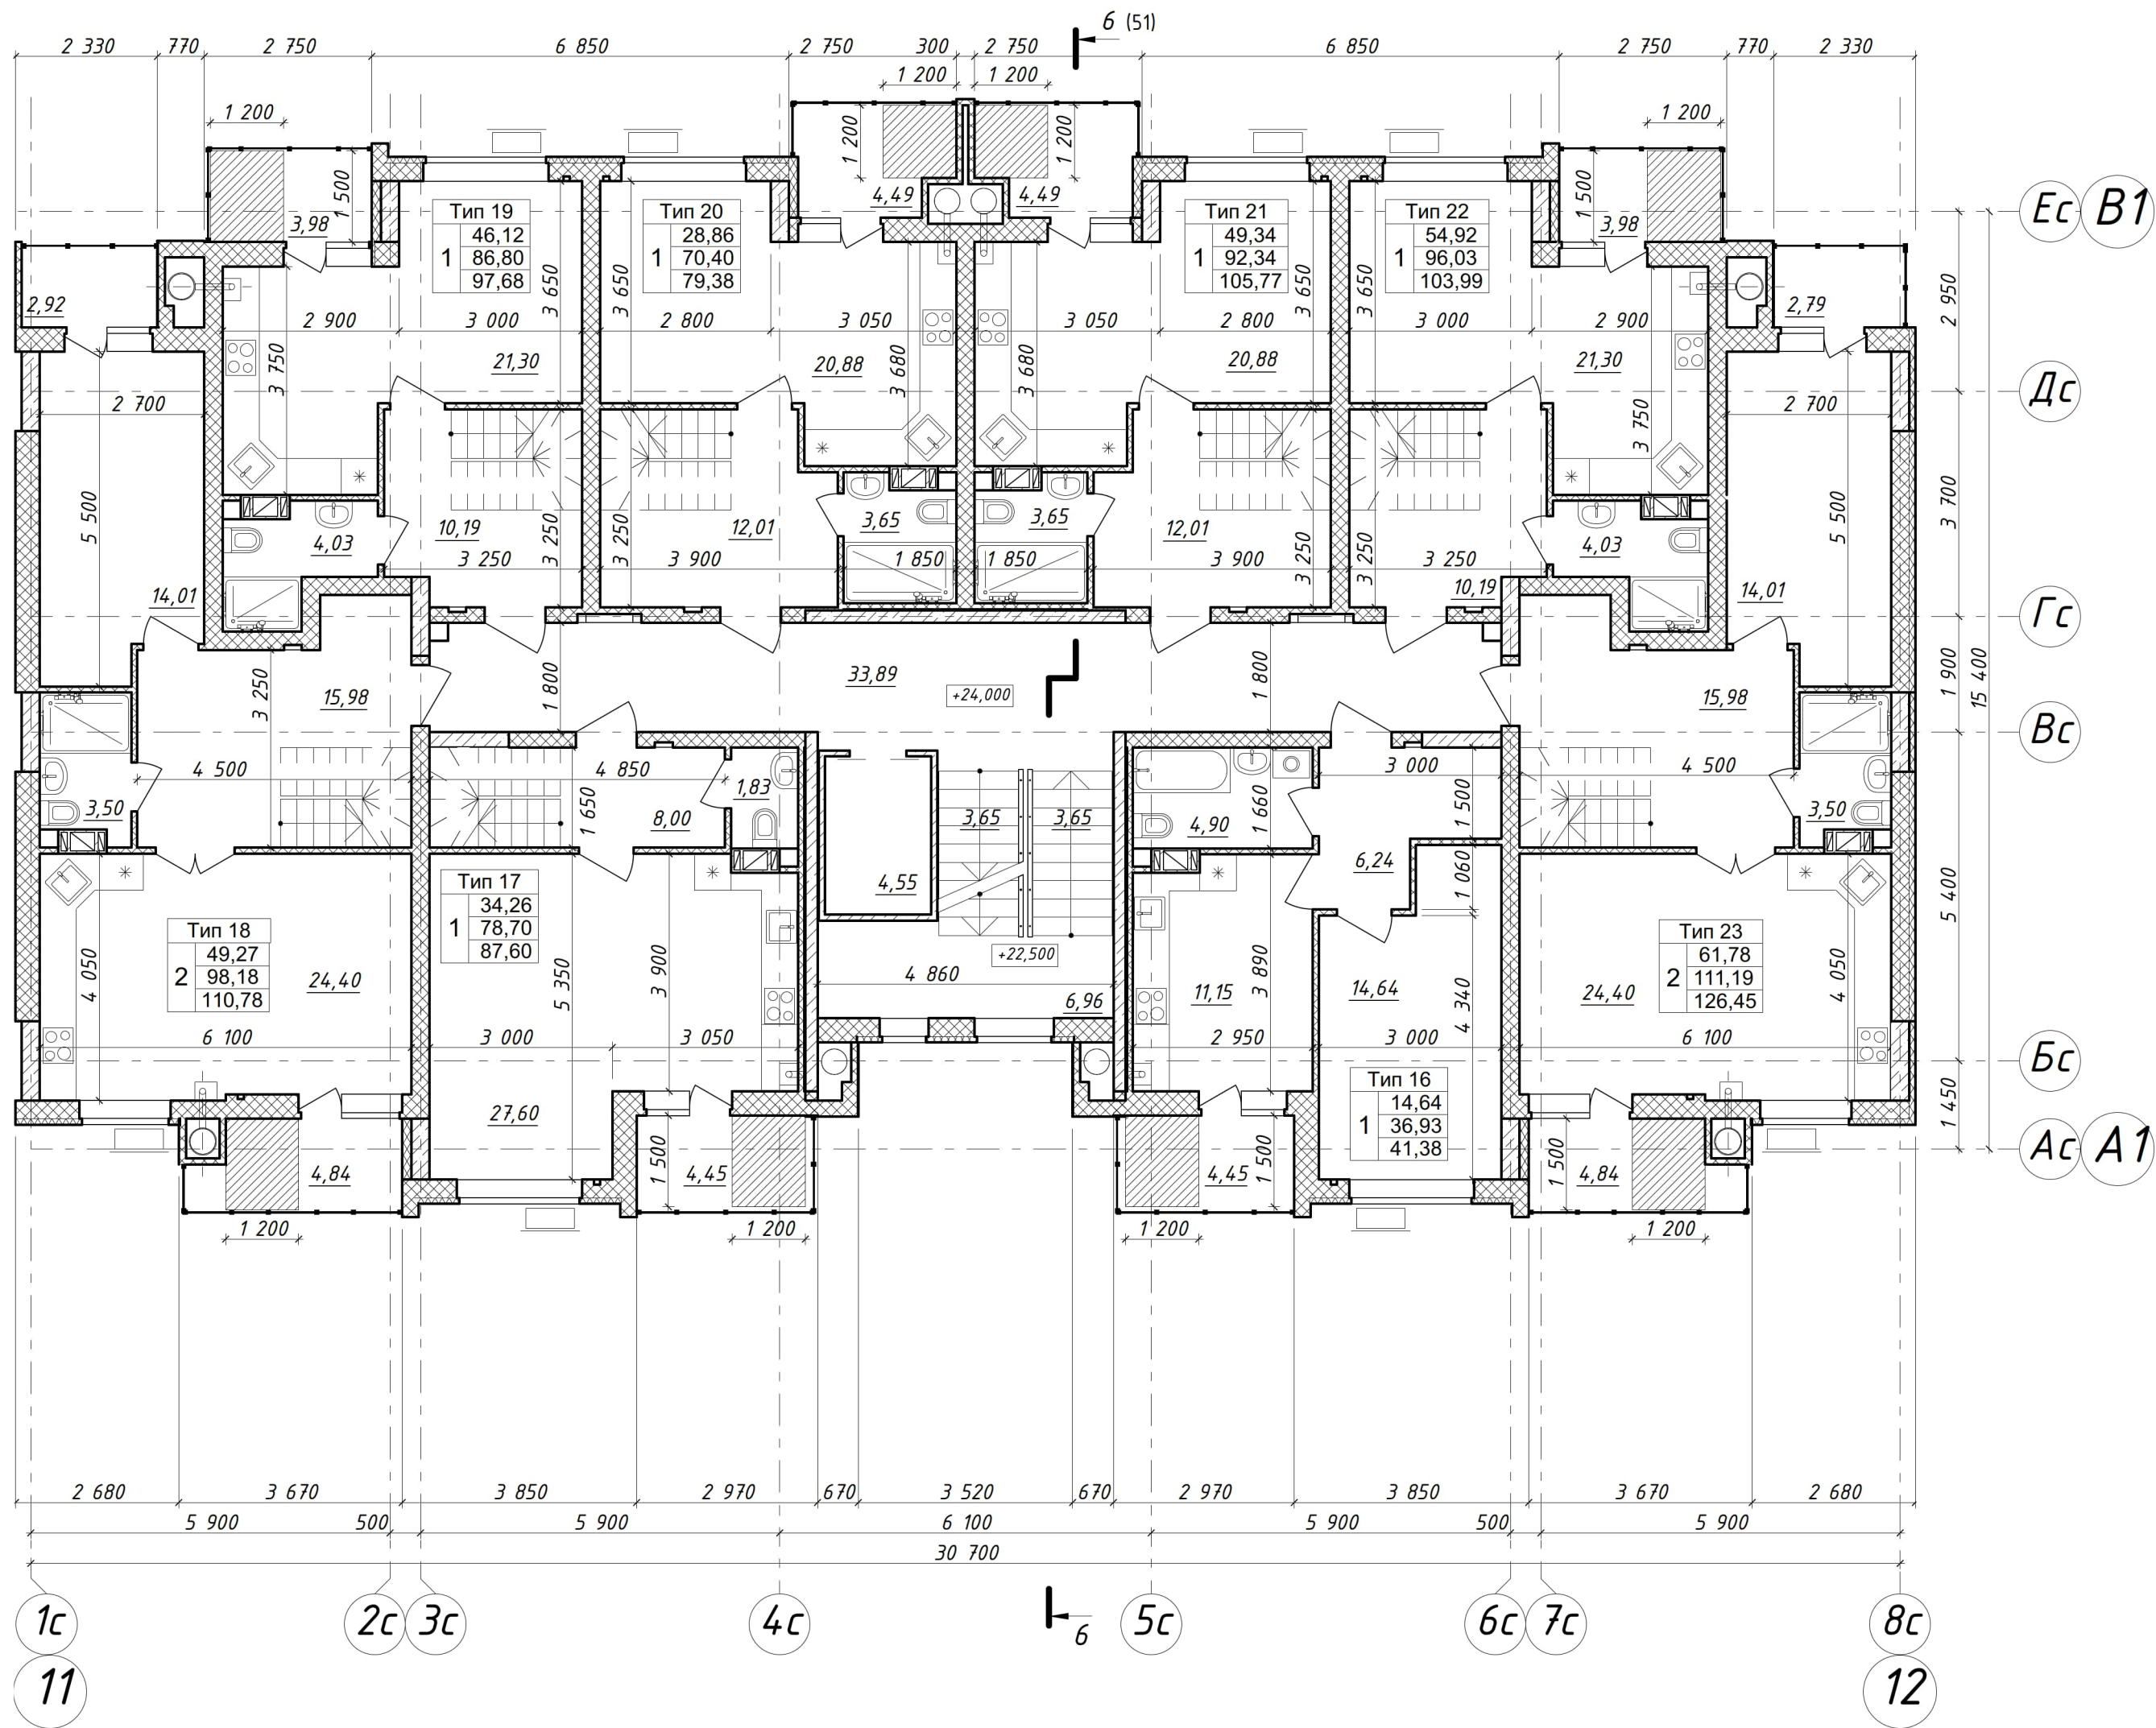

Перелік типів та номерів квартир

	Тип 17	Тип 18	Тип 19	Тип 20	Тип 21	Тип 22	Тип 23	Тип 16
9-10 пов.	385	386	387	388	389	390	391	392

						7-21-1-AP/6			
						Нове будівництво багатоквартирного житлового будинку з відведеними нежитловими приміщеннями по проспекту Наддніпрянському, 30, в м.Кам'янському Дніпропетровської області			
Зм.	Кільк.	Арк.	№ док.	Підпис	Дата	Житловий Будинок №1 Блок-секція VI	Стадія	Аркуш	Аркушів
Розробив	Будирь				12.22		П	48	
Перевір.	Харченко С.				12.22				
Нач. групи	Харченко Д.				12.22				
ГАП	Харченко Д.				12.22	План поверху на позн. +24.000	ТОВ "АВС-КОНТАКТ"		
Н. контр.	Носов				12.22				

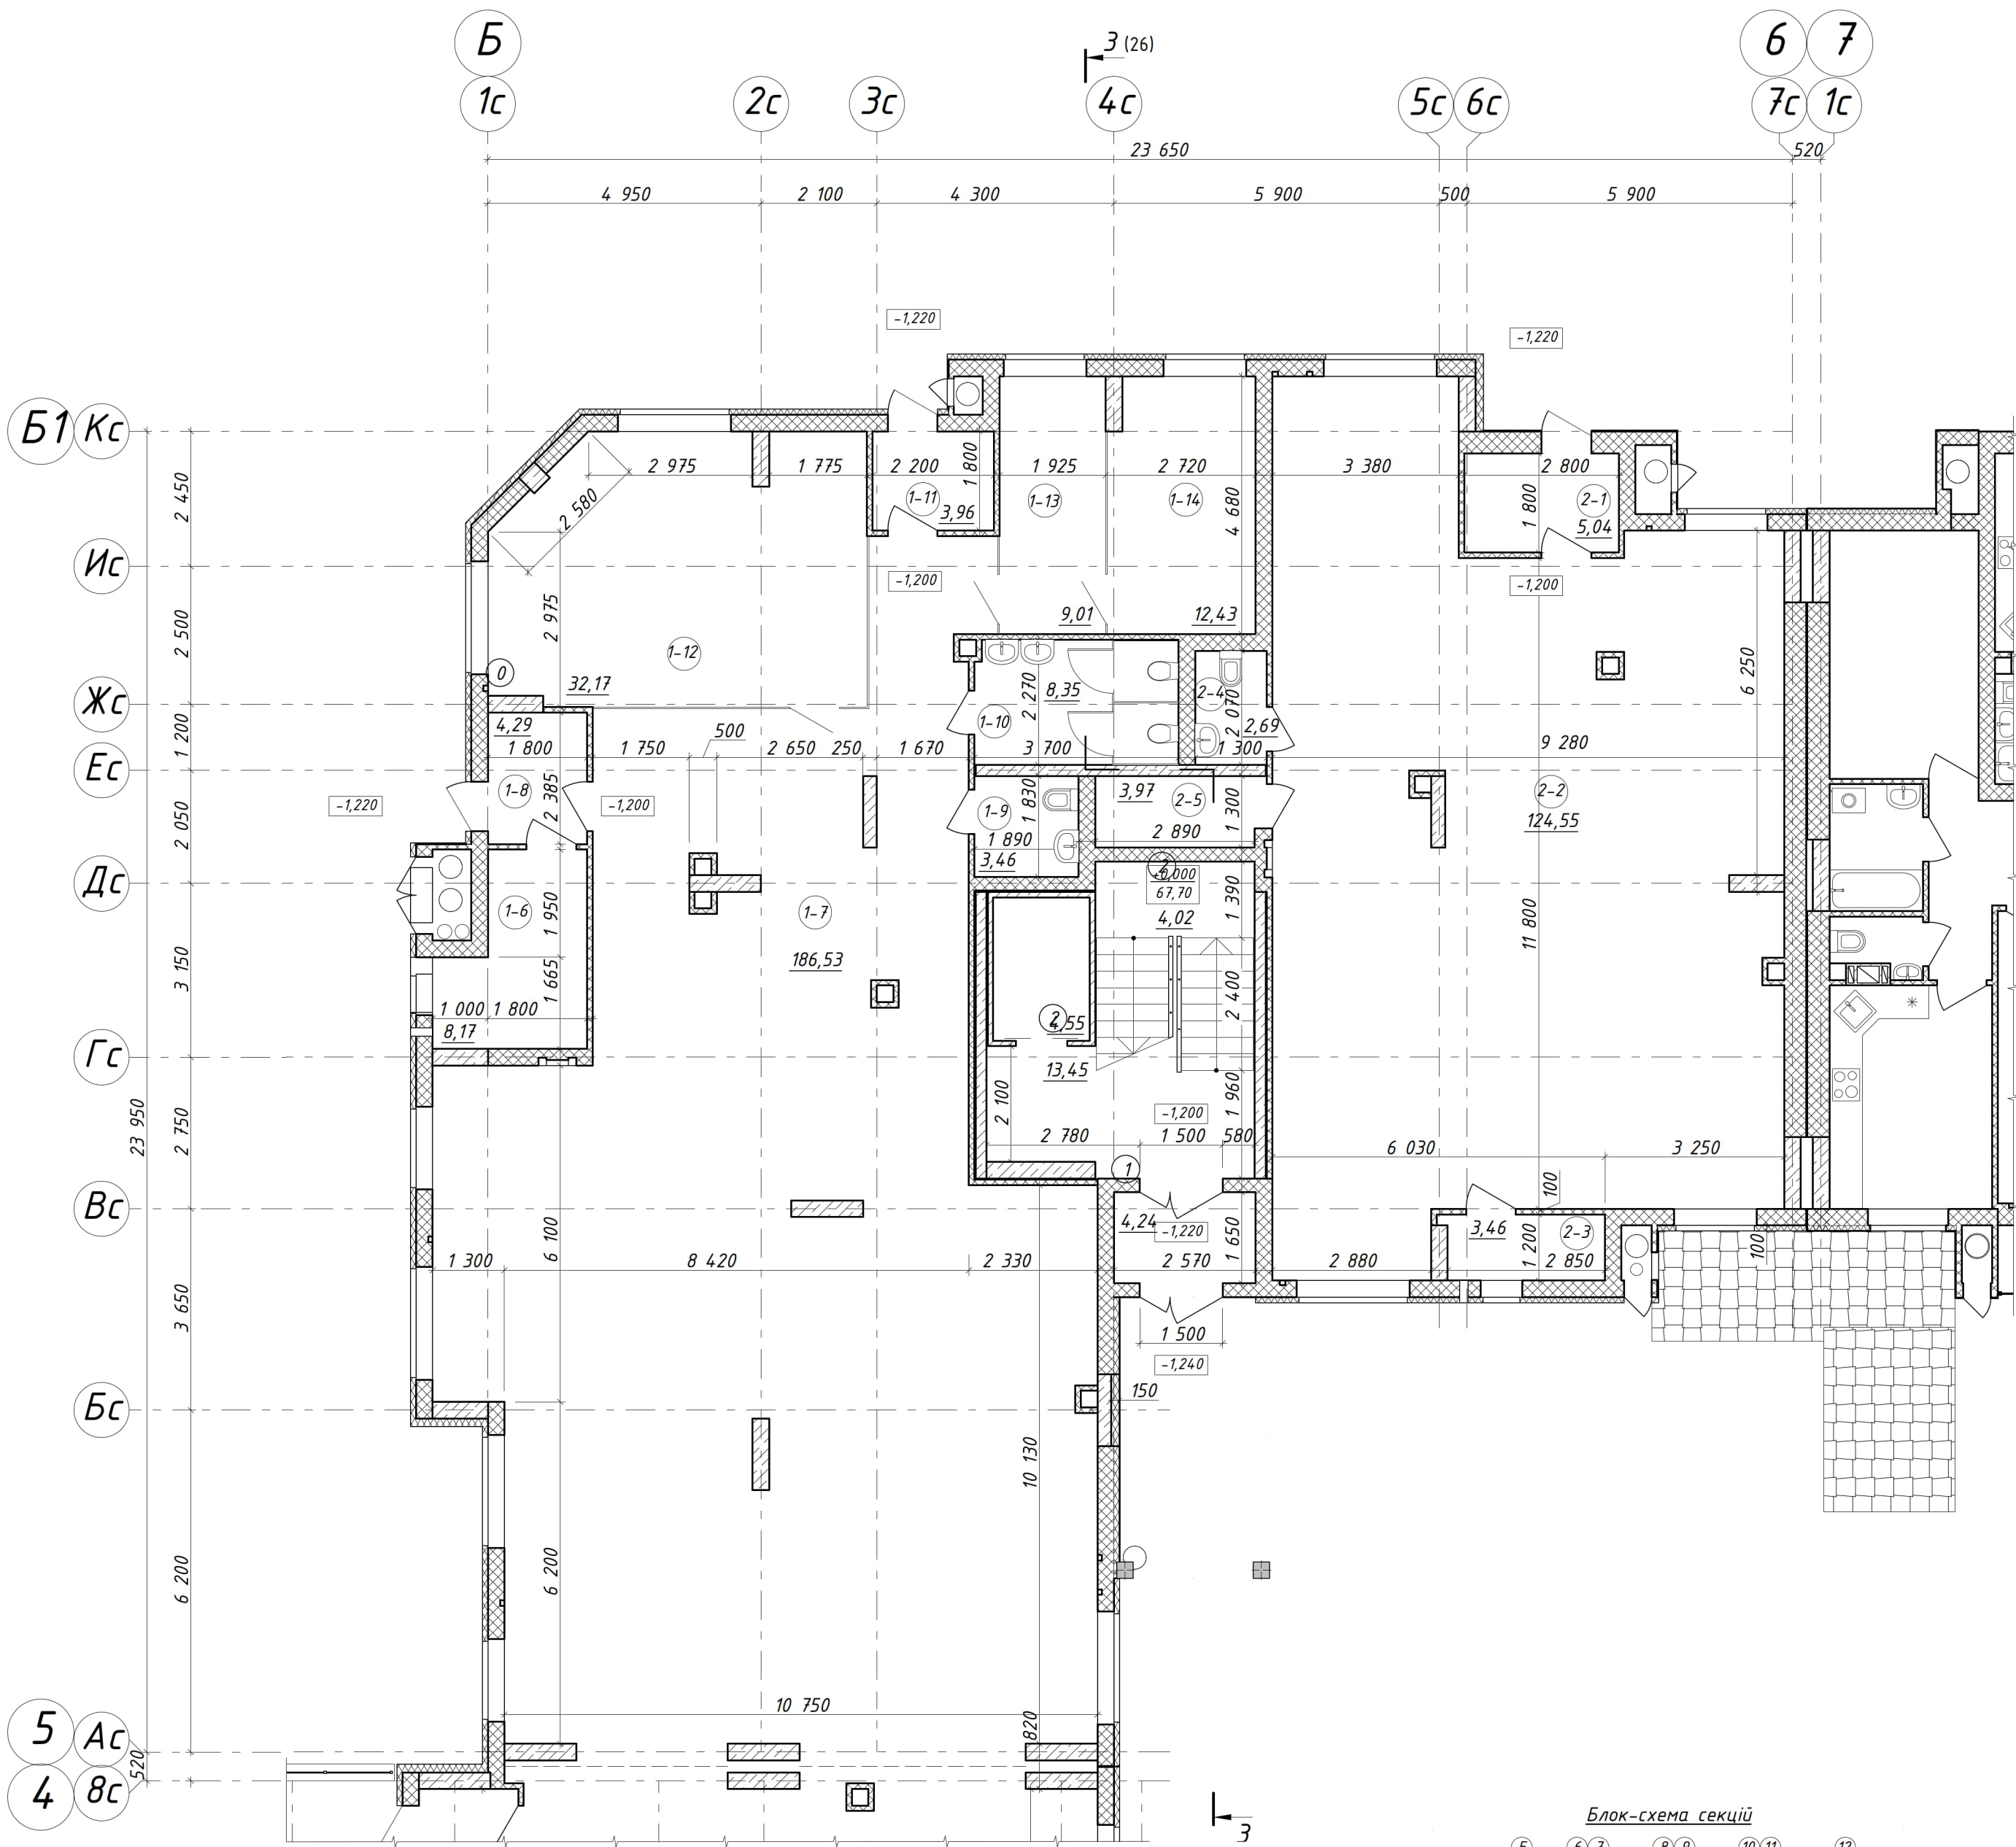

Експлікація приміщень			
№	Найменування	Площа, м²	Катег. прим.
Нежитлові приміщення №4.01			
1-1	Тамбур	10,98	
1-2	Офіс	398,80	
1-3	Тамбур	5,04	
1-4	Офіс	392,87	
1-5	Тамбур	14,36	
1-6	Теплогенераторна	8,17	Г
1-7	Офіс	186,53	
1-8	Тамбур	4,29	
1-9	С/В	3,46	
1-10	С/В	8,35	
1-11	Тамбур	3,96	
1-12	Конференц-зала	32,17	
1-13	Приймальня	9,01	
1-14	Кабінет директора	12,43	
	Всього:	1090,42	
Нежитлові приміщення №4.02			
2-1	Тамбур	5,04	
2-2	Офіс	124,55	
2-3	Теплогенераторна	3,46	Г
2-4	Санвузол	2,69	
2-5	Комора	3,97	
	Всього:	139,71	

- За відносну позначку ± 0.000 прийнято рівень чистої підлоги першого поверху, що відповідає абсолютній позначці 67,70.

- Зовнішні стіни надземних поверхів - з газобетонних блоків $\delta=0,4$ м та $\delta=0,3$ м, марка за середньою густиною D400, клас за міцністю на стиск B2,5 на клеючій суміші марки M50. Стіни товщиною 0,3м утеплити мінераловатними плитами щільністю 120кг/м³ $\delta=0,1$ м. Зовнішні пілони утеплити мінераловатними плитами щільністю 120кг/м³ $\delta=0,15$ м.

- Внутрішні стіни - з газобетонних блоків $\delta=0,25$ м, марка за середньою густиною D400, та $\delta=0,3$ м середня густина D500 (міжквартирні стіни), клас за міцністю B2,5 на клеючій суміші марки M50.

- Перегородки - з газобетонних блоків $\delta=0,1$ м, марка за середньою густиною D400, клас за міцністю B2,5 на клеючій суміші марки M50.

- Ліфтова шахта - залізобетонні збірні індивідуальні панелі, $\delta=0,1$ м.

- Пілони - монолітні з бетону класу C25/30, (розмири 0,3x1,0 0,3x1,3 0,25x1,3).

- Перекриття - монолітні плити з бетону класу C25/30 $\delta=0,2$ м.

- Стіни жорсткості - монолітні, бетон C25/30, $\delta=0,2$ м.

- Проміжок між стіною жорсткості та перегородкою із газобетонних блоків товщиною 100 мм заповнити звукоізолятором із мінеральною вати.


Умовні позначення

Внутрішні конструкції


- Перегородки: газобетон 100 мм
- Стіни: газобетон 250, 300, 400мм
- Діафрагми та пілони: залізобетон 200, 250, 300мм
- Пілони: залізобетон 300мм, мінераловатні плити 150 мм

Зовнішні огорожувальні конструкції


- Стіни: газобетон 200, мінераловатні плити 100 мм
- Пілони: залізобетон 250мм, мінераловатні плити 150 мм

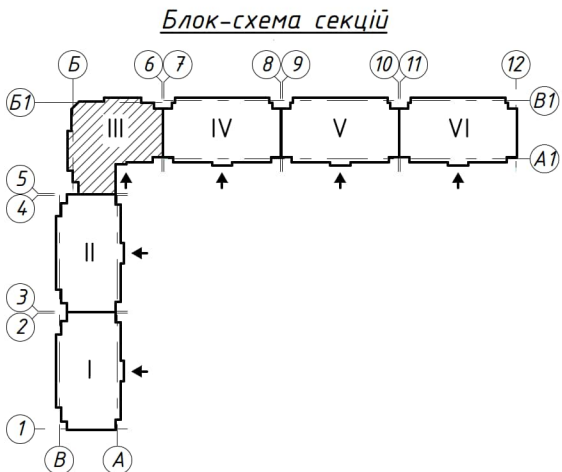


7-21-1-AP/3					
Нове будівництво багатоквартирного житлового будинку з вбудованими нежитловими приміщеннями по проспекту Наддніпрянському, 30, в м.Кам'янському Дніпропетровської області					
Зм.	Кільк.	Арк.	№док.	Підпис	Дата
Розробив	Харченко С.				12.22
Перевір.	Будирь				12.22
Нач.групи	Харченко Д.				12.22
ГАП	Харченко Д.				12.22
Н.контр.	Носов				12.22
Житловий будинок №1 Блок - Секція III				Стадія	Аркуш
План поверху на позн. 0.000				П	21
				Аркушів	
				ТОВ "АВС-КОНТАКТ"	

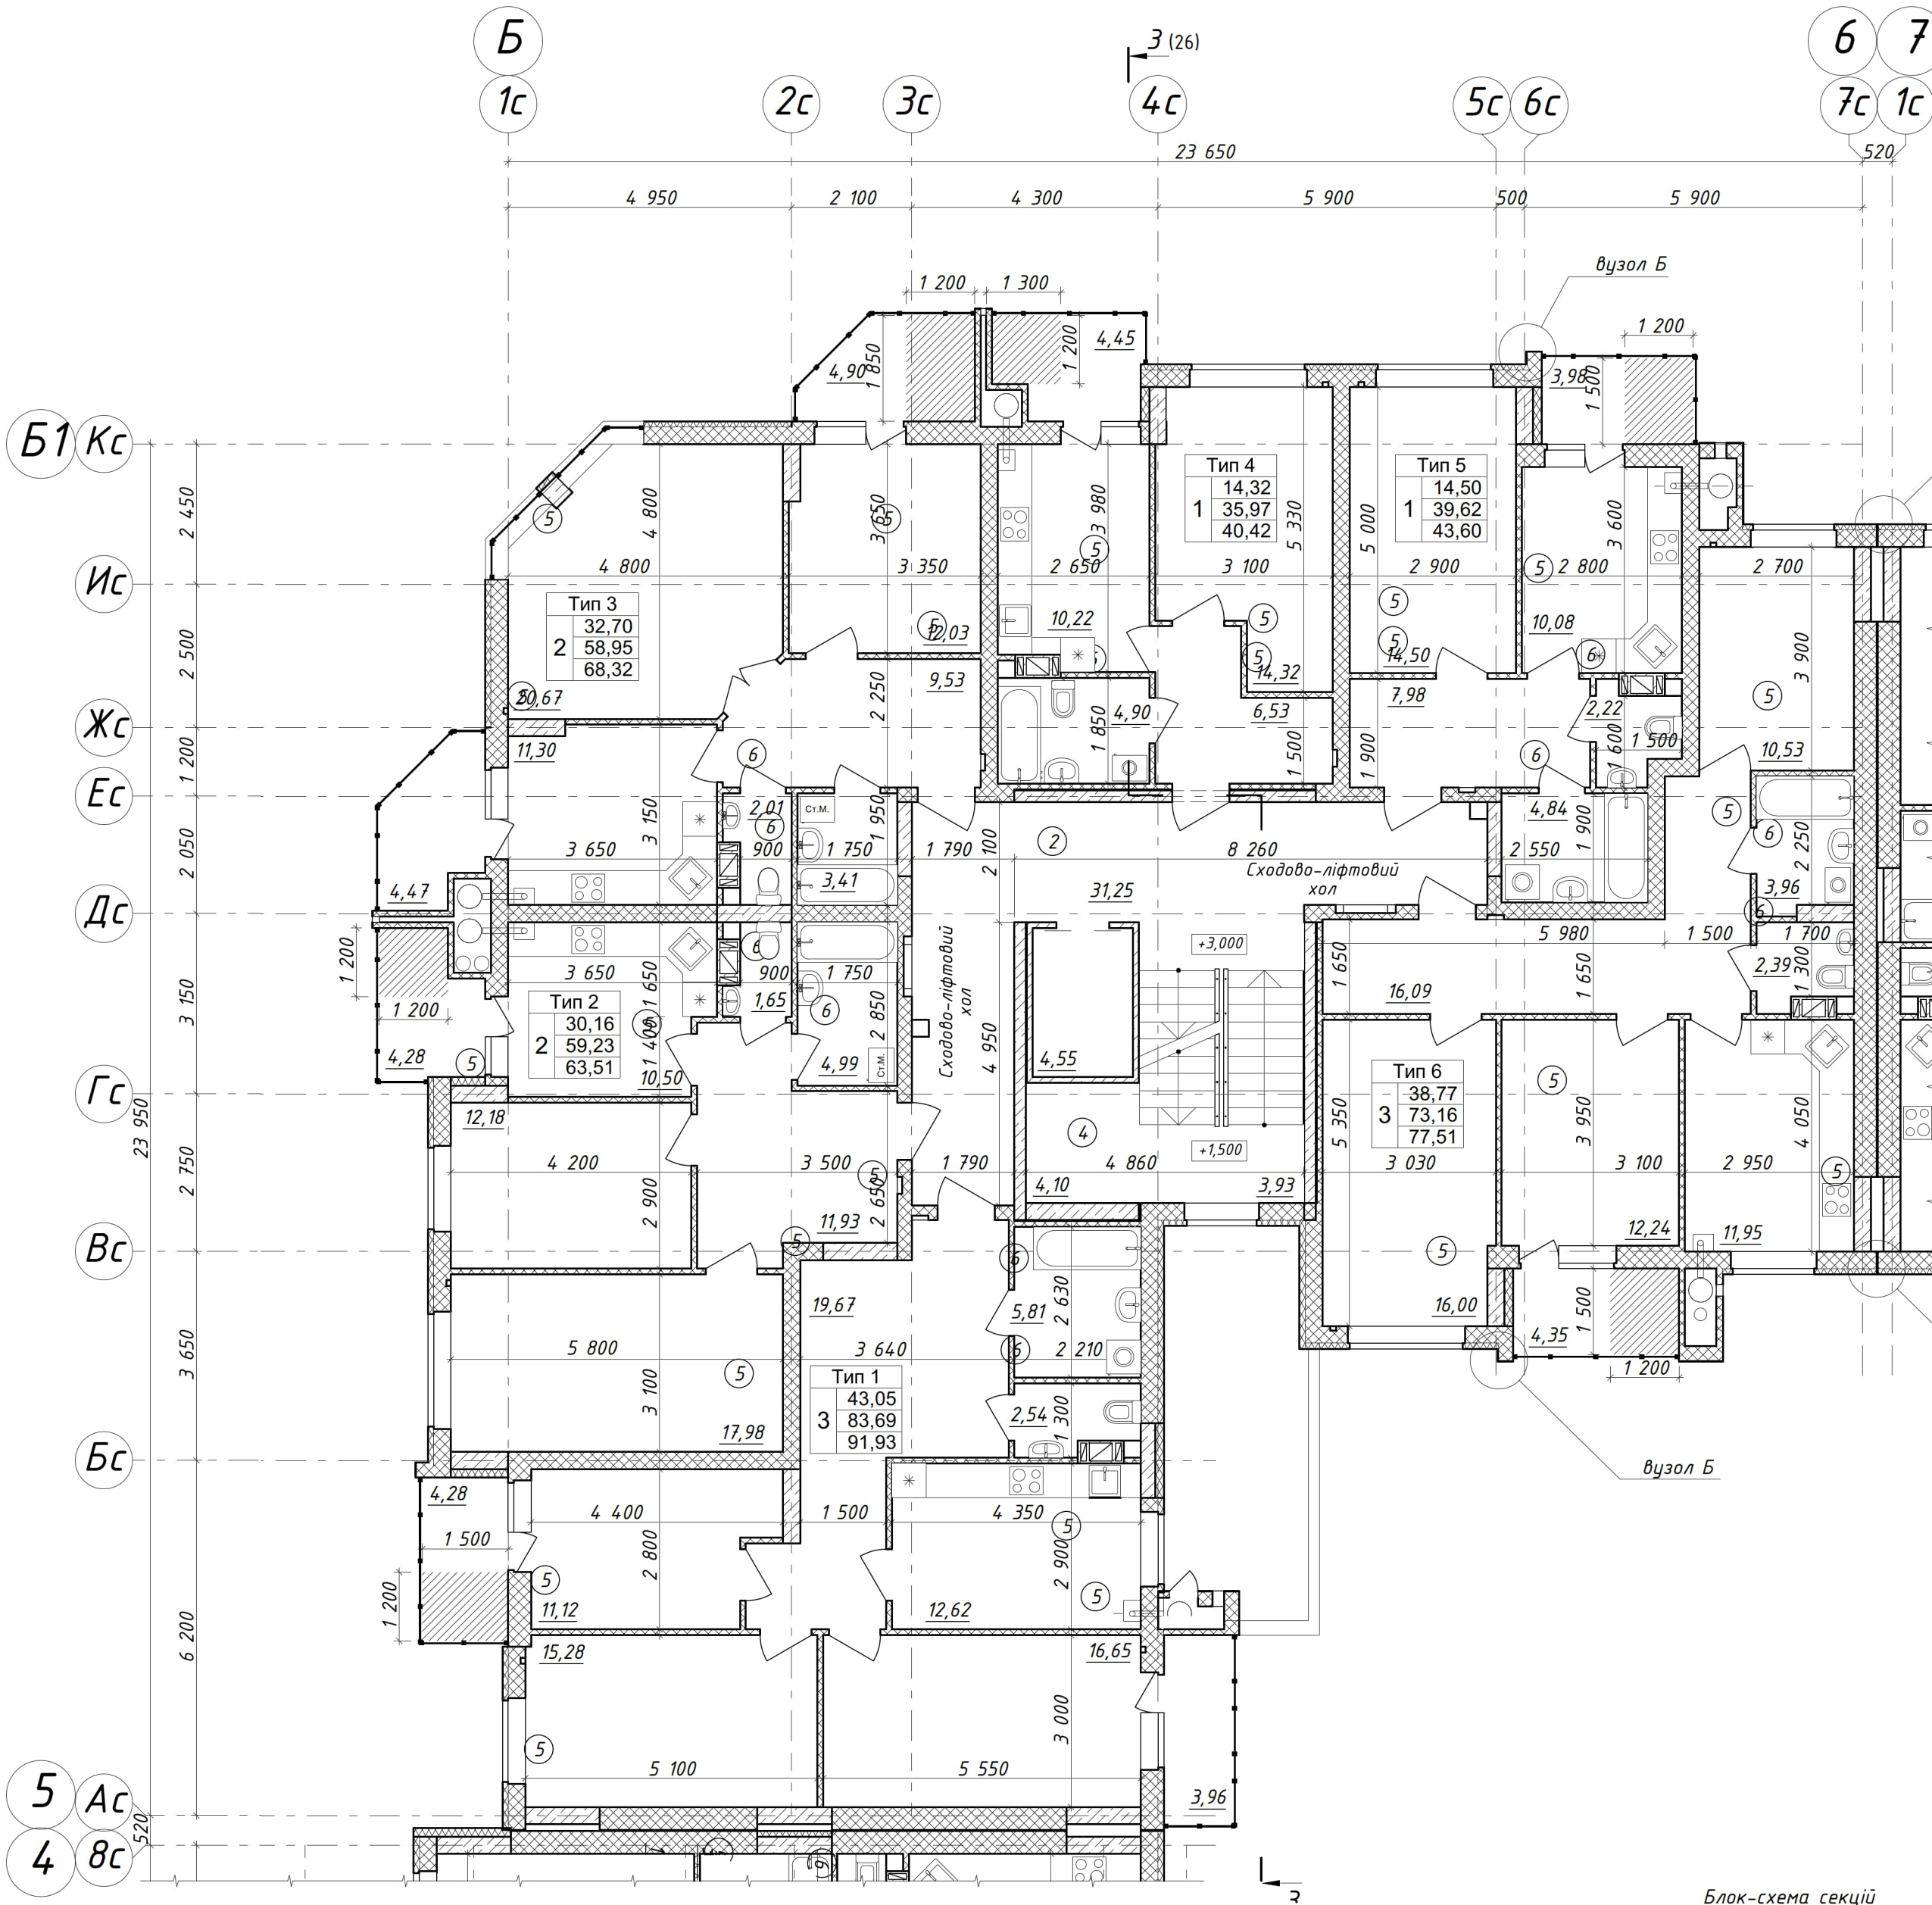

Вузол М
міжсекційний
деформаційний шов

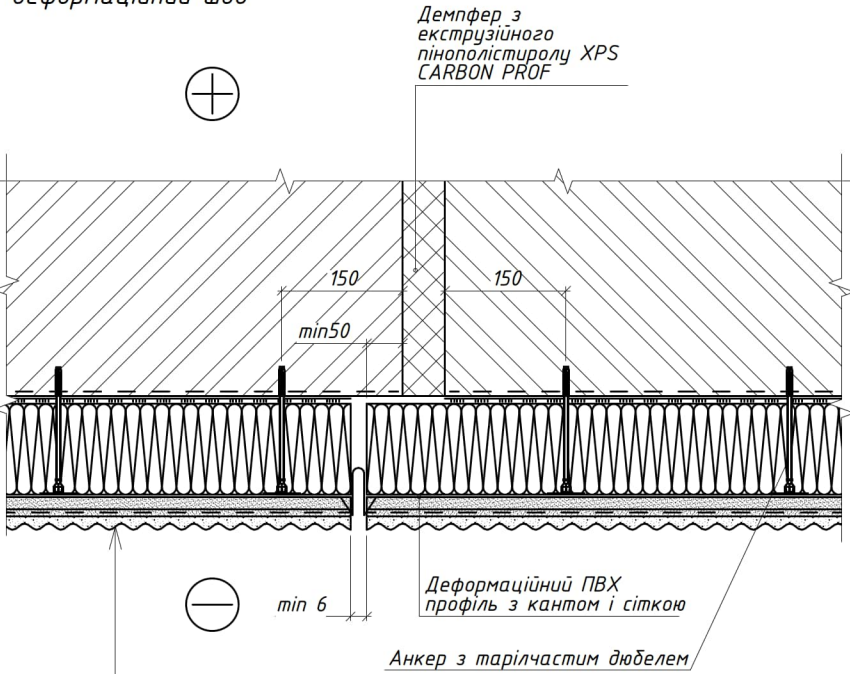

Вузол Б
типовий вузол вертикального
примикання комплектів скління

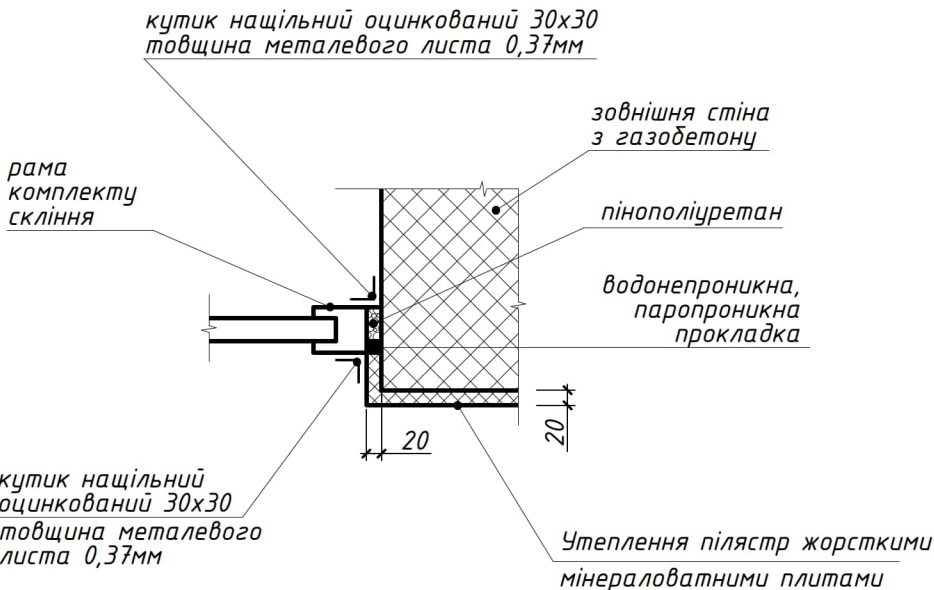

Умовні позначення


Внутрішні конструкції

- Перегородки: газобетон 100 мм
- Стіни: газобетон 250, 300, 400мм
- Діафрагми та пілони: залізобетон 200, 250, 300мм
- Пілони: залізобетон 300мм, мінераловатні плити 150 мм

Зовнішні огорожувальні конструкції

- Стіни: газобетон 200, мінераловатні плити 100 мм
- Пілони: залізобетон 250мм, мінераловатні плити 150 мм

Блок-схема секцій


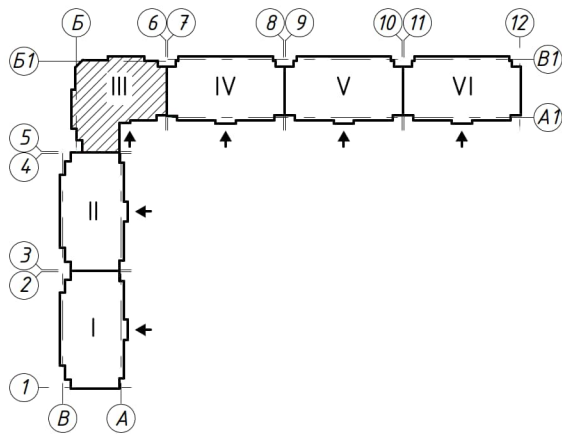


Перелік типів та номерів квартир

Тип 1	Тип 2	Тип 3	Тип 4	Тип 5	Тип 6
2-й пов. кв.№129	кв.№130	кв.№131	кв.№132	кв.№133	кв.№134
3-й пов. кв.№135	кв.№136	кв.№137	кв.№138	кв.№139	кв.№140
4-й пов. кв.№141	кв.№142	кв.№143	кв.№144	кв.№145	кв.№146
5-й пов. кв.№147	кв.№148	кв.№149	кв.№150	кв.№151	кв.№152
6-й пов. кв.№153	кв.№154	кв.№155	кв.№156	кв.№157	кв.№158
7-й пов. кв.№159	кв.№160	кв.№161	кв.№162	кв.№163	кв.№164
8-й пов. кв.№165	кв.№166	кв.№167	кв.№168	кв.№169	кв.№170

Примітки див. План поверху на позн. ±0.000

						7-21-1-AP/3				
						Нове будівництво багатоквартирного житлового будинку з вбудованими нежитловими приміщеннями по проспекту Надніпрянському, 30, в м.Кам'янському Дніпропетровської області				
Зм.	Кільк.	Арк.	№док.	Підпис	Дата					
Розробив	Харченко С.				12.22	Житловий будинок №1 Блок - Секція III		Стадія	Аркуш	Аркушів
Перевір.	Будирь				12.22			П	22	
На ч. групи	Харченко Д.				12.22	План поверху на позн. +3.000		ТОВ "АВС-КОНТАКТ"		
Г.АП	Харченко Д.				12.22					
Н.контр.	Носов				12.22					

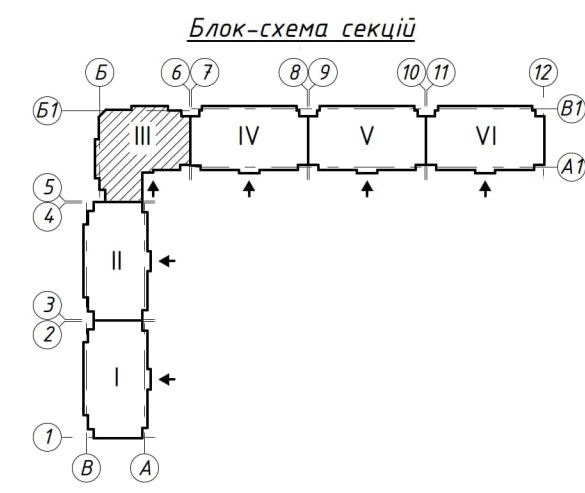
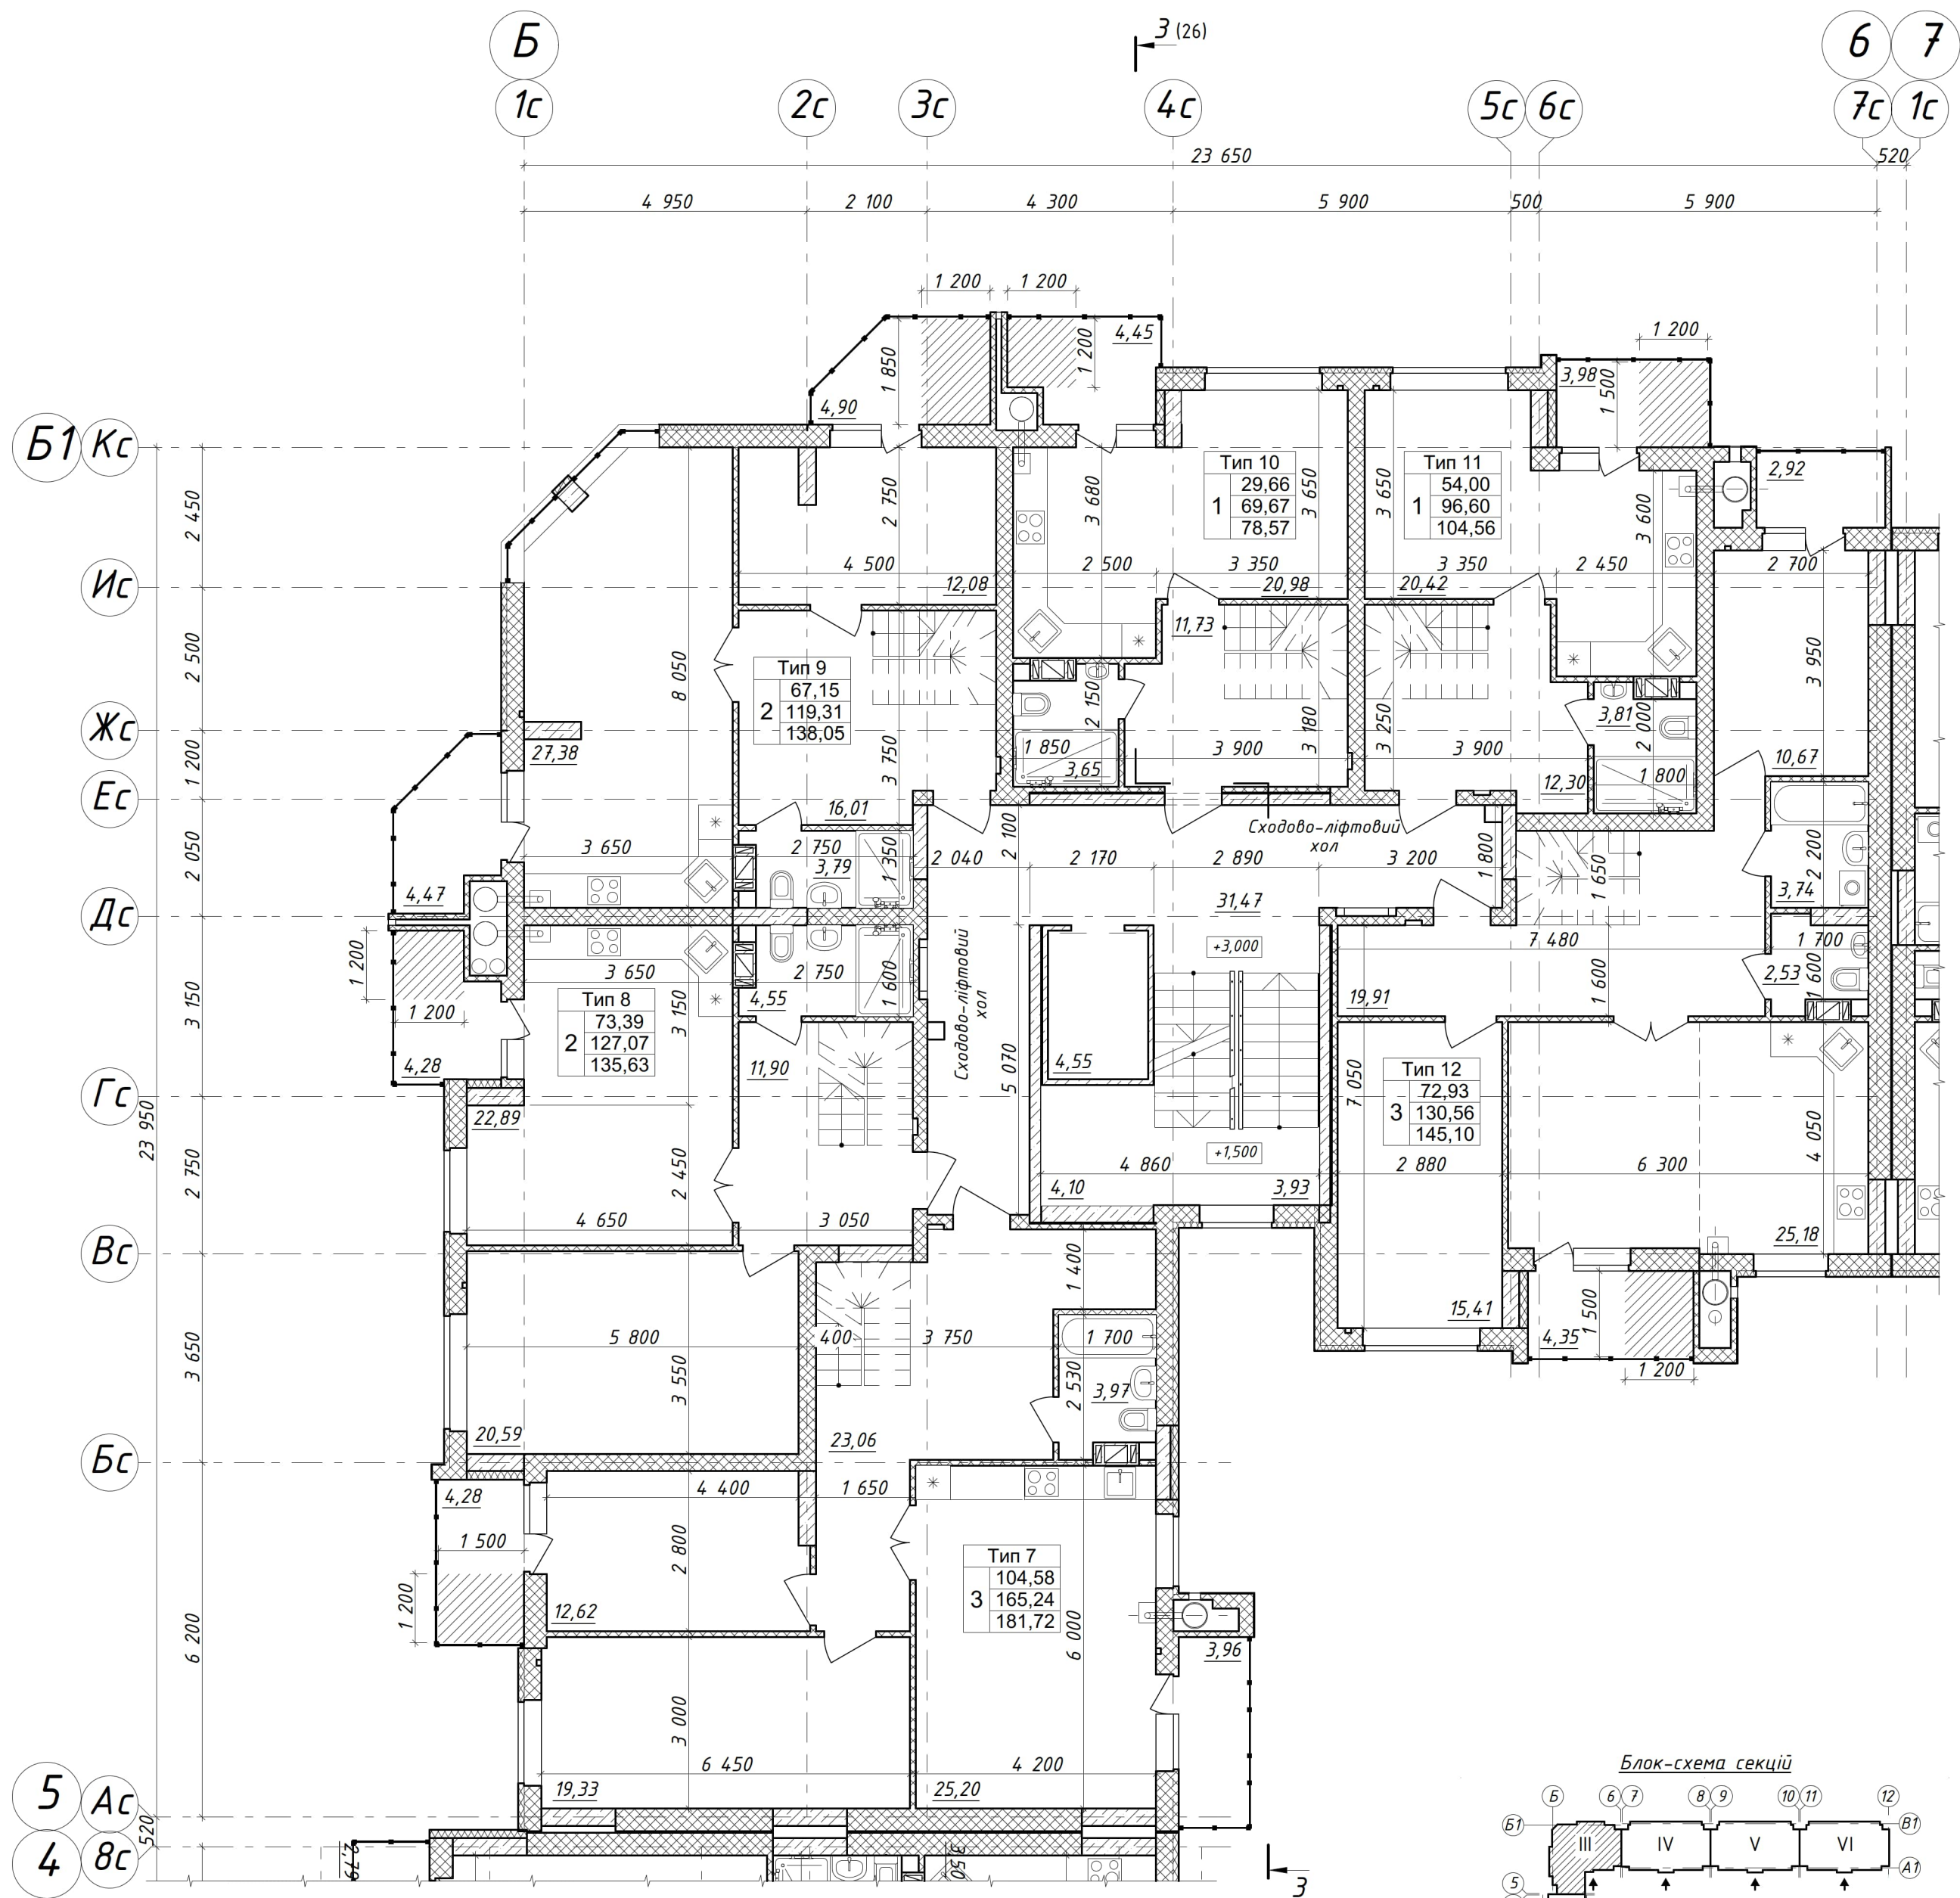


Перелік типів та номерів квартир

Тип 7	Тип 8	Тип 9	Тип 10	Тип 11	Тип 12
2-й пов.	кв. №171	кв. №172	кв. №173	кв. №174	кв. №175

Примітки див. План поверху на позн. ±0.000

7-21-1-AP/3					
Нове будівництво багатоквартирного житлового будинку з вбудованими нежитловими приміщеннями по проспекту Наддніпрянському, 30, в м. Кам'янському Дніпропетровської області					
Зм.	Кільк.	Арк.	№ док.	Підпис	Дата
Розробив	Харченко С.				12.22
Перевір.	Будирь				12.22
Нач. групи	Харченко Д.				12.22
ГАП	Харченко Д.				12.22
Н. контр.	Носов				12.22
Житловий будинок №1 Блок - Секція III				Стадія	Аркуш
План поверху на позн. +24.000				П	23
				ТОВ "АВС-КОНТАКТ"	

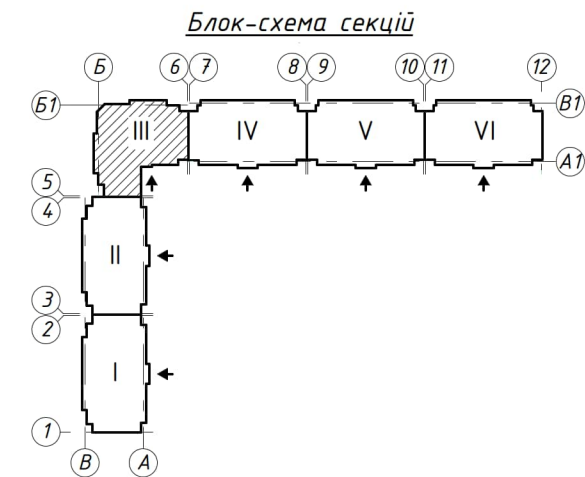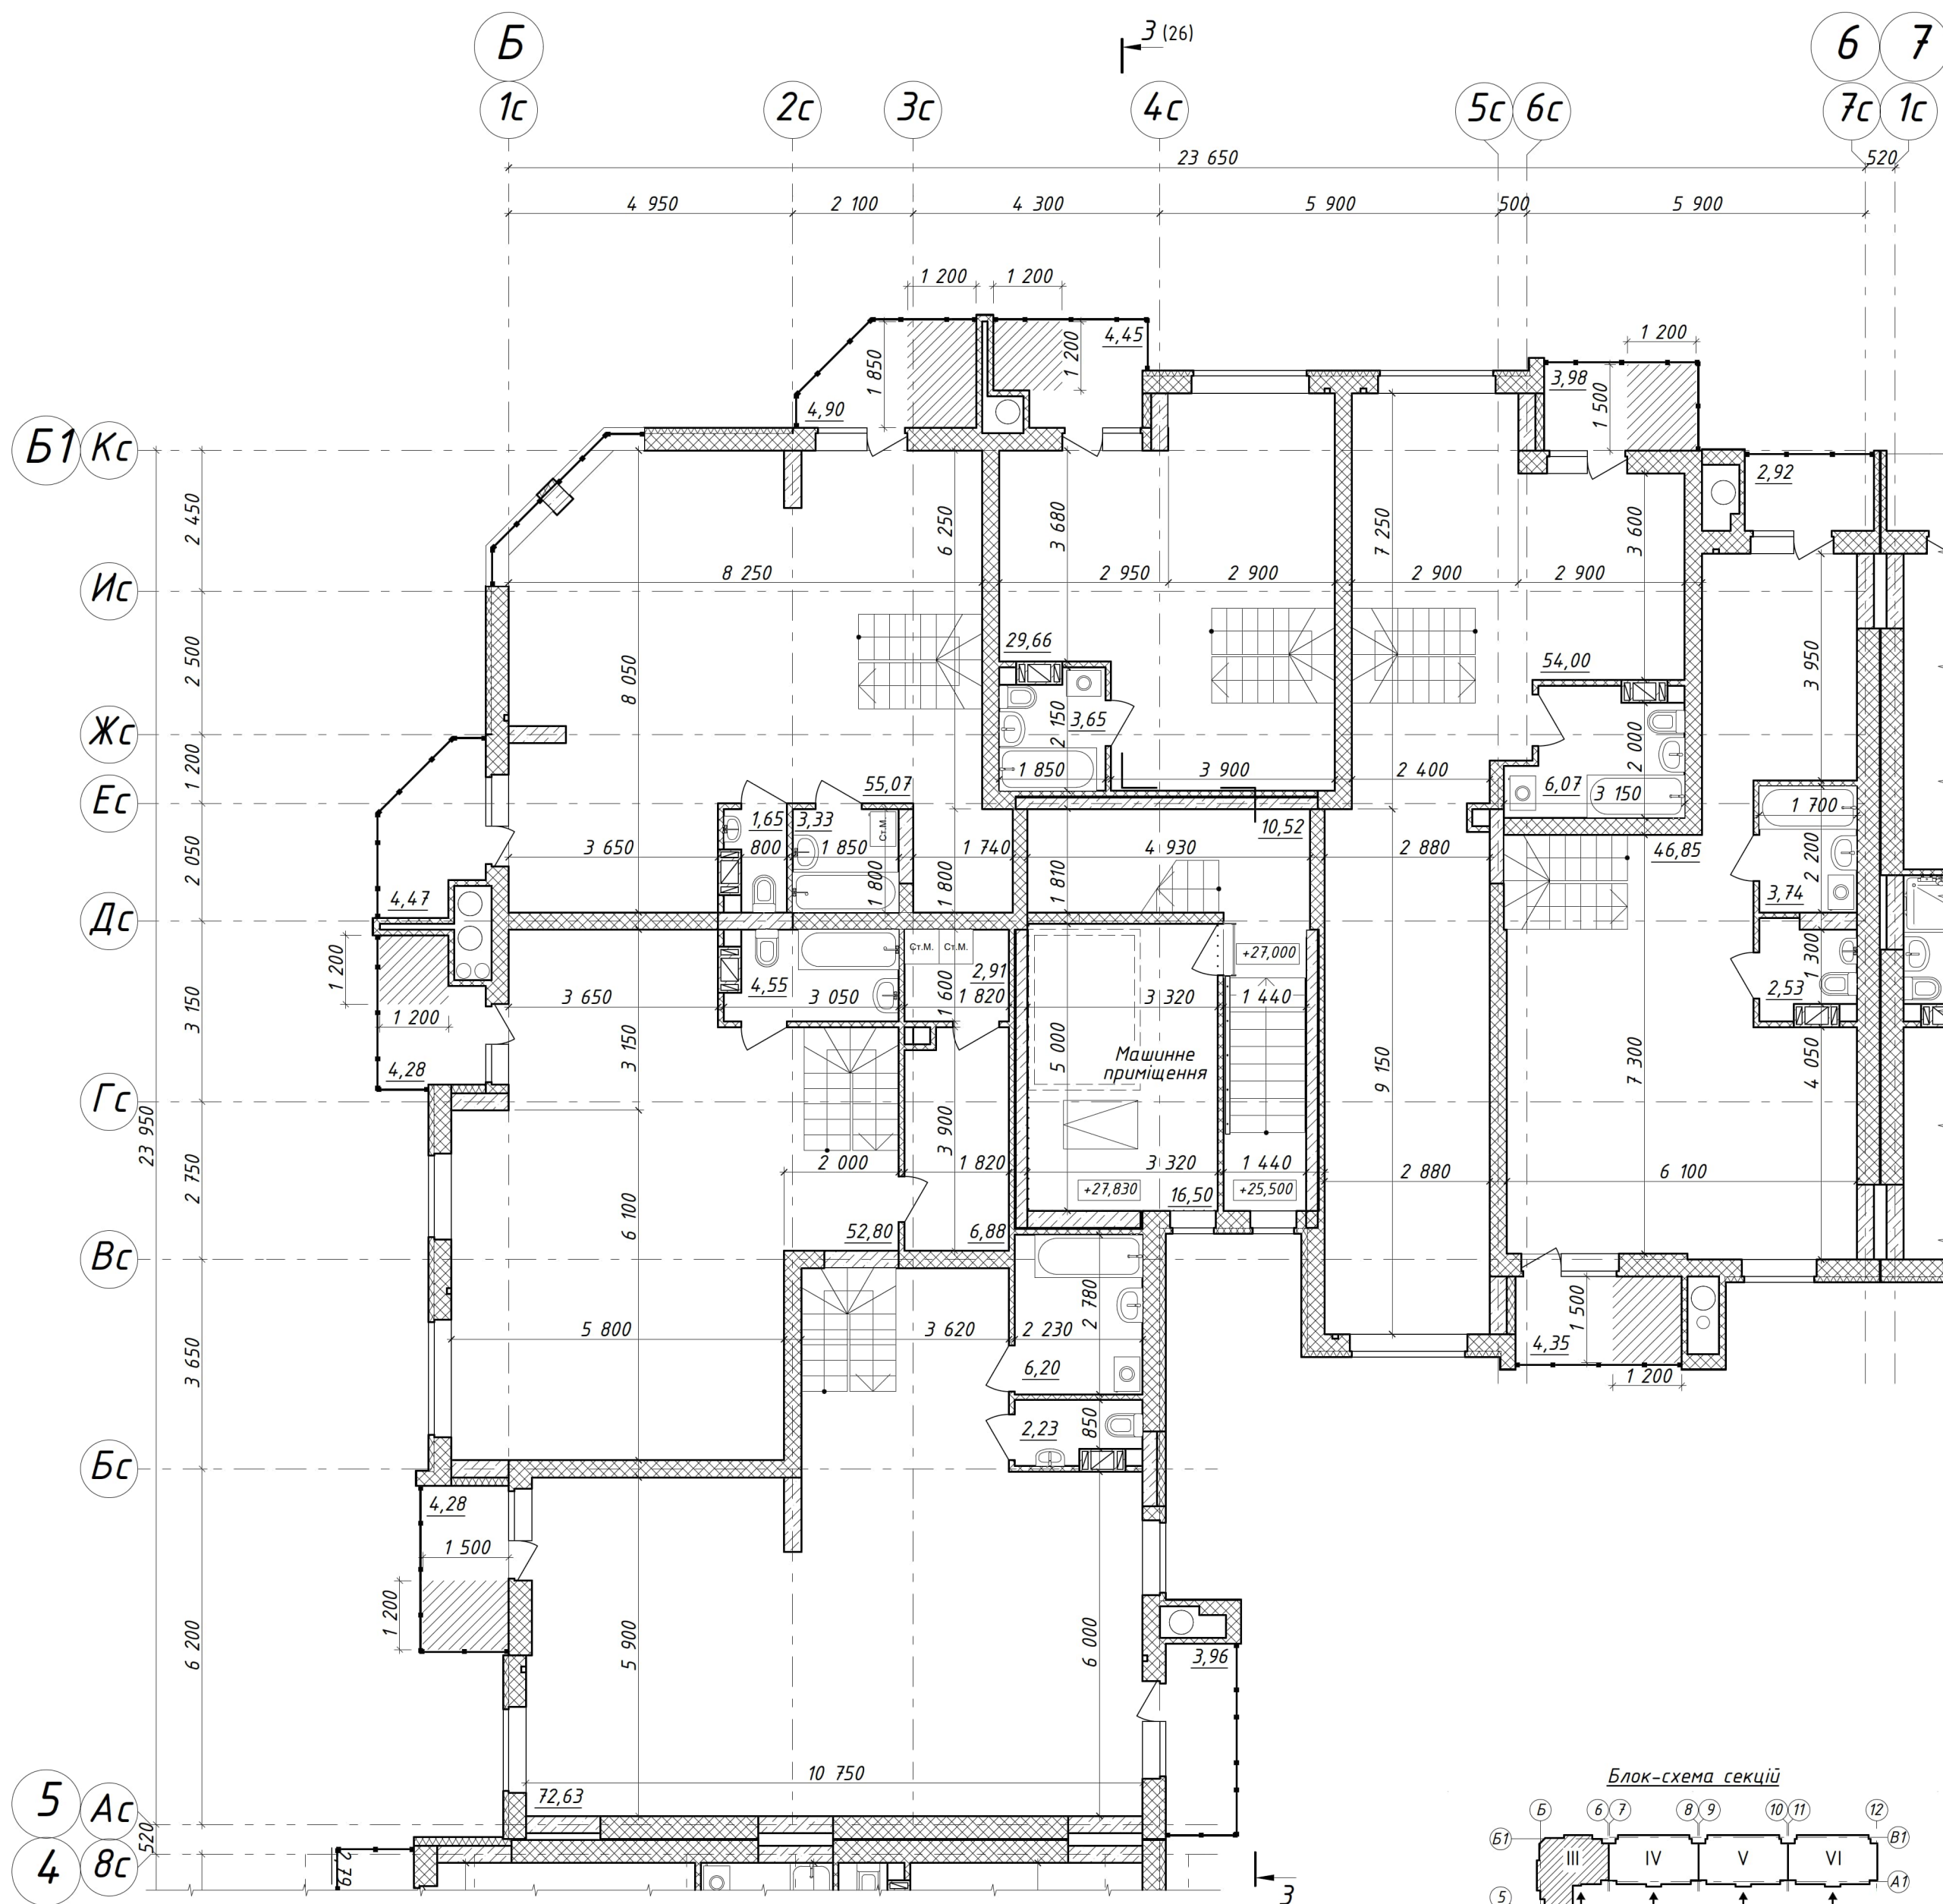

Примітки див. План поверху на позн. ±0.000

						7-21-1-AP/3			
						Нове будівництво багатоквартирного житлового будинку з вбудованими нежитловими приміщеннями по проспекту Наддніпрянському, 30, в м.Кам'янському Дніпропетровської області			
Зм.	Кільк.	Арк.	№док.	Підпис	Дата		Стадія	Аркуш	Аркушів
Розробив	Харченко С.		12.22	Житловий будинок №1 Блок - Секція III			П	24	
Перевір.	Будирь		12.22						
Нач.групи	Харченко Д.		12.22	План поверху на позн. +27.000		ТОВ "АВС-КОНТАКТ"			
ГАП	Харченко Д.		12.22						
Н.контр.	Носов		12.22						

- За відносну позначку ±0.000 прийнято рівень чистої підлоги першого поверху, що відповідає абсолютній позначці 68,00.

- Зовнішні стіни надземних поверхів - з газобетонних блоків δ=0,4 м та δ=0,3 м, марка за середньою густиною D400, клас за міцністю на тиск B2,5 на клеючій суміші марки М50. Стіни товщиною 0,3м утеплити мінераловатними плитами щільністю 120кг/м³ δ=0,1 м. Зовнішні пілони утеплити мінераловатними плитами щільністю 120кг/м³ δ=0,15 м

- Внутрішні стіни - з газобетонних блоків δ=0,25 м, марка за середньою густиною D400, та δ= 0,3 м середня густина D500 (міжквартирні стіни), клас за міцністю B2,5 на клеючій суміші марки М50

- Перегородки - з газобетонних блоків δ= 0,1 м, марка за середньою густиною D400, клас за міцністю B2,5 на клеючій суміші марки М50

- Ліфтова шахта - залізобетонні збірні індивідуальні панелі, δ=0,1 м.


- Пілони - монолітні з бетону класу C25/30, (розмири 0,3х1,0 0,3х1,3 0,25х1,3)

- Перекриття - монолітні плити з бетону класу C25/30 δ=0,2 м.

- Стіни жорсткості - монолітні, бетон C25/30, δ=0,2 м.

- Проміжок між стіною жорсткості та перегородкою із газобетонних блоків товщиною 100 мм заповнити звукоізолятором із мінеральною вати.

Вузол М міжсекційний деформаційний шов

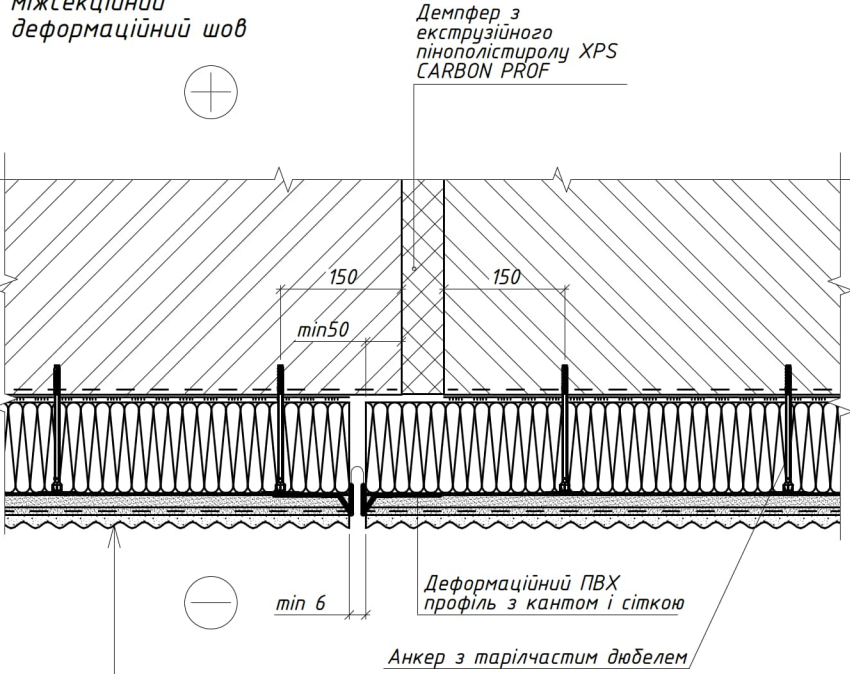

Зовнішня стіна
Зміцнююча ґрунтовка
Клей для теплоізоляційних плит
Плити теплоізоляційні
ТЕХНОФАС ОПТИМА (120 кг/м³)
Базовий армуючий шар
Склянканна сітка
Кварцова ґрунтовка
Декоративна штукатурка
Фасадна фарба

Блок-Схема Секції




Умовні позначення

Внутрішні конструкції


- Перегородки: газобетон 100 мм
- Стіни: газобетон 250, 300, 400мм
- Діафрагми та пілони: залізобетон 200, 250, 300мм
- Пілони: залізобетон 300мм, мінераловатні плити 150 мм

Зовнішні огорожувальні конструкції

- Стіни: газобетон 200, мінераловатні плити 100 мм
- Пілони: залізобетон 250мм, мінераловатні плити 150 мм

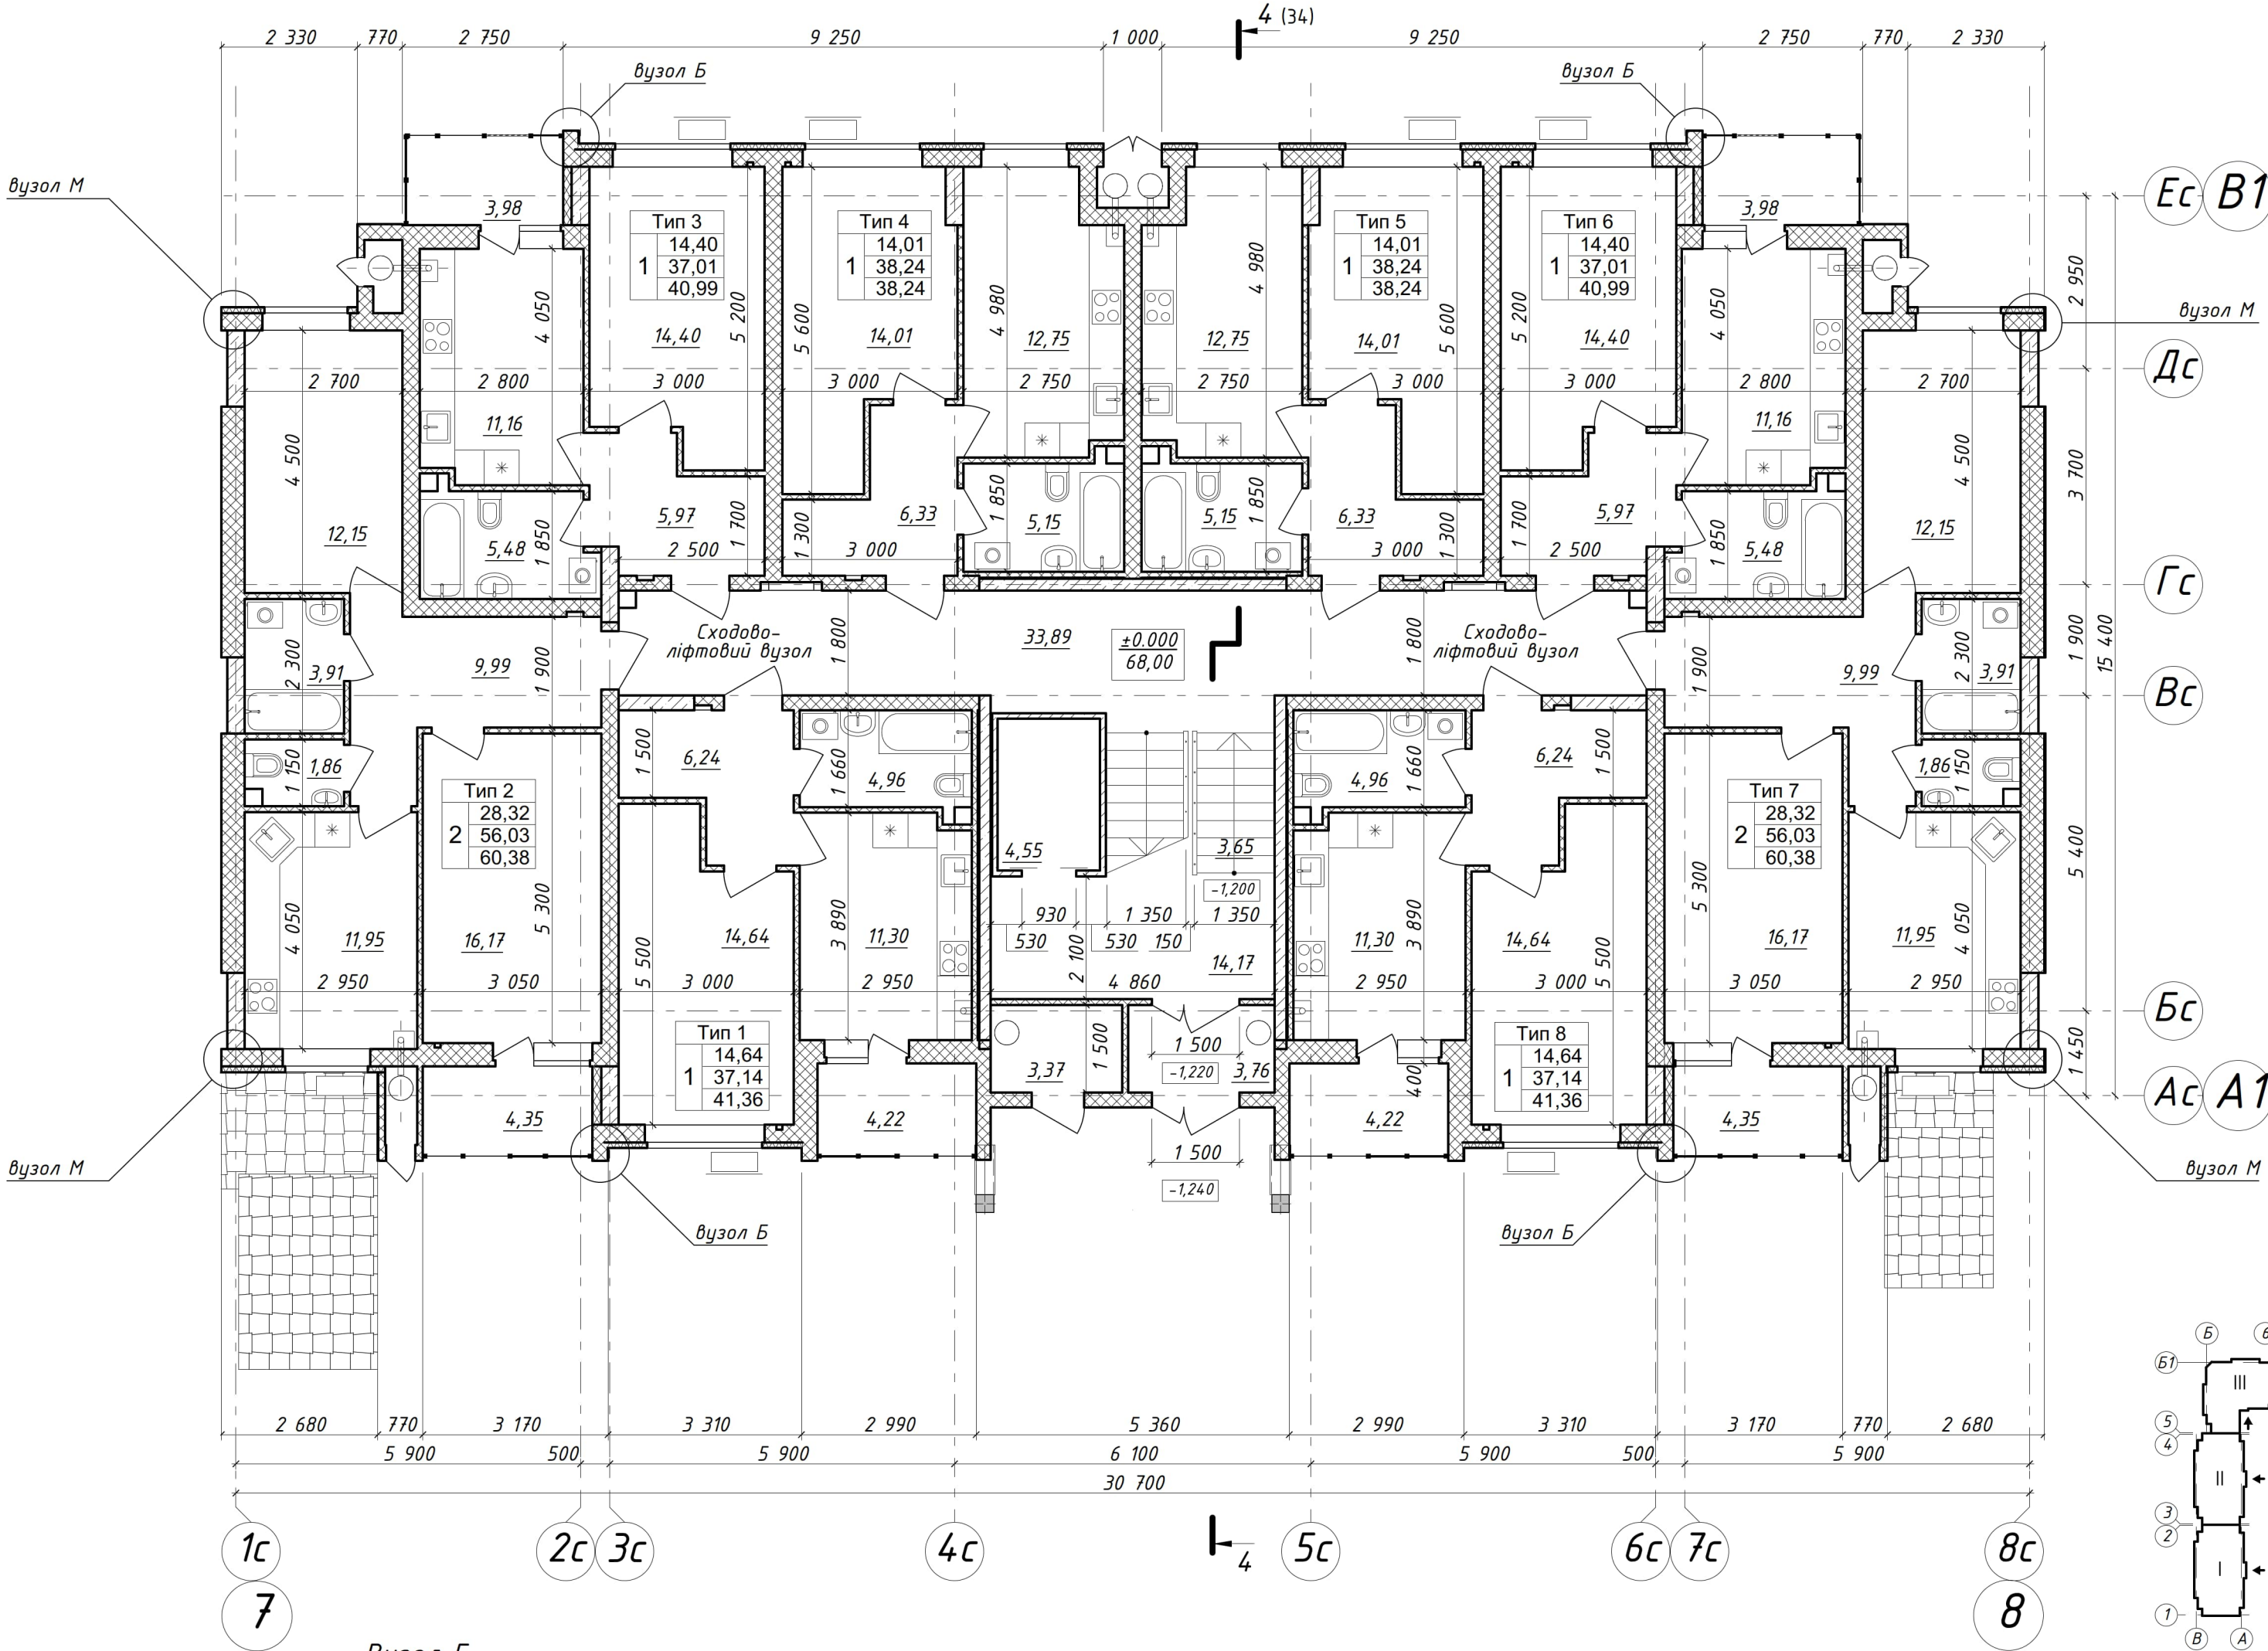



Вузол Б типовий вузол вертикального примикання комплектів скління

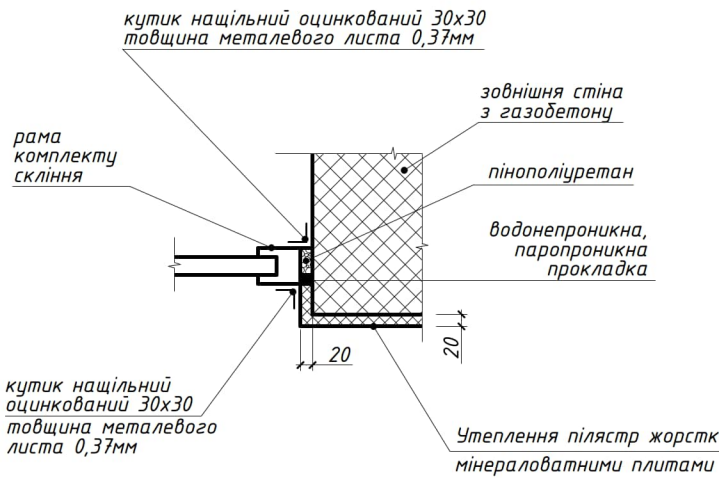

Перелік типів та номерів квартир

	Тип 1	Тип 2	Тип 3	Тип 4	Тип 5	Тип 6	Тип 7	Тип 8
1 пов.	177	178	179	180	181	182	183	184

7-21-1-AP/4				
Нове будівництво багатоквартирного житлового будинку з відведеними нежитловими приміщеннями по проспекту Наддніпрянському, 30, в м.Кам'янському Дніпропетровської області				
Зм.	Кільк.	Арк.	№док.	Підпис
Розробив	Будирь			12.22
Перевір.	Харченко С.			12.22
Нач.групи	Харченко Д.			12.22
ГАП	Харченко Д.			12.22
Н.контр.	Носов			12.22
Житловий Будинок №1 Блок-секція IV				Стадія
				Аркуш
				Аркушів
План поверху на позн. 0.000				ТОВ "АВС-КОНТАКТ"

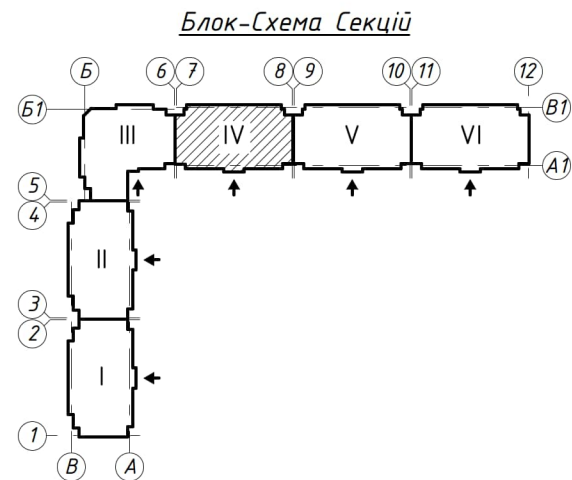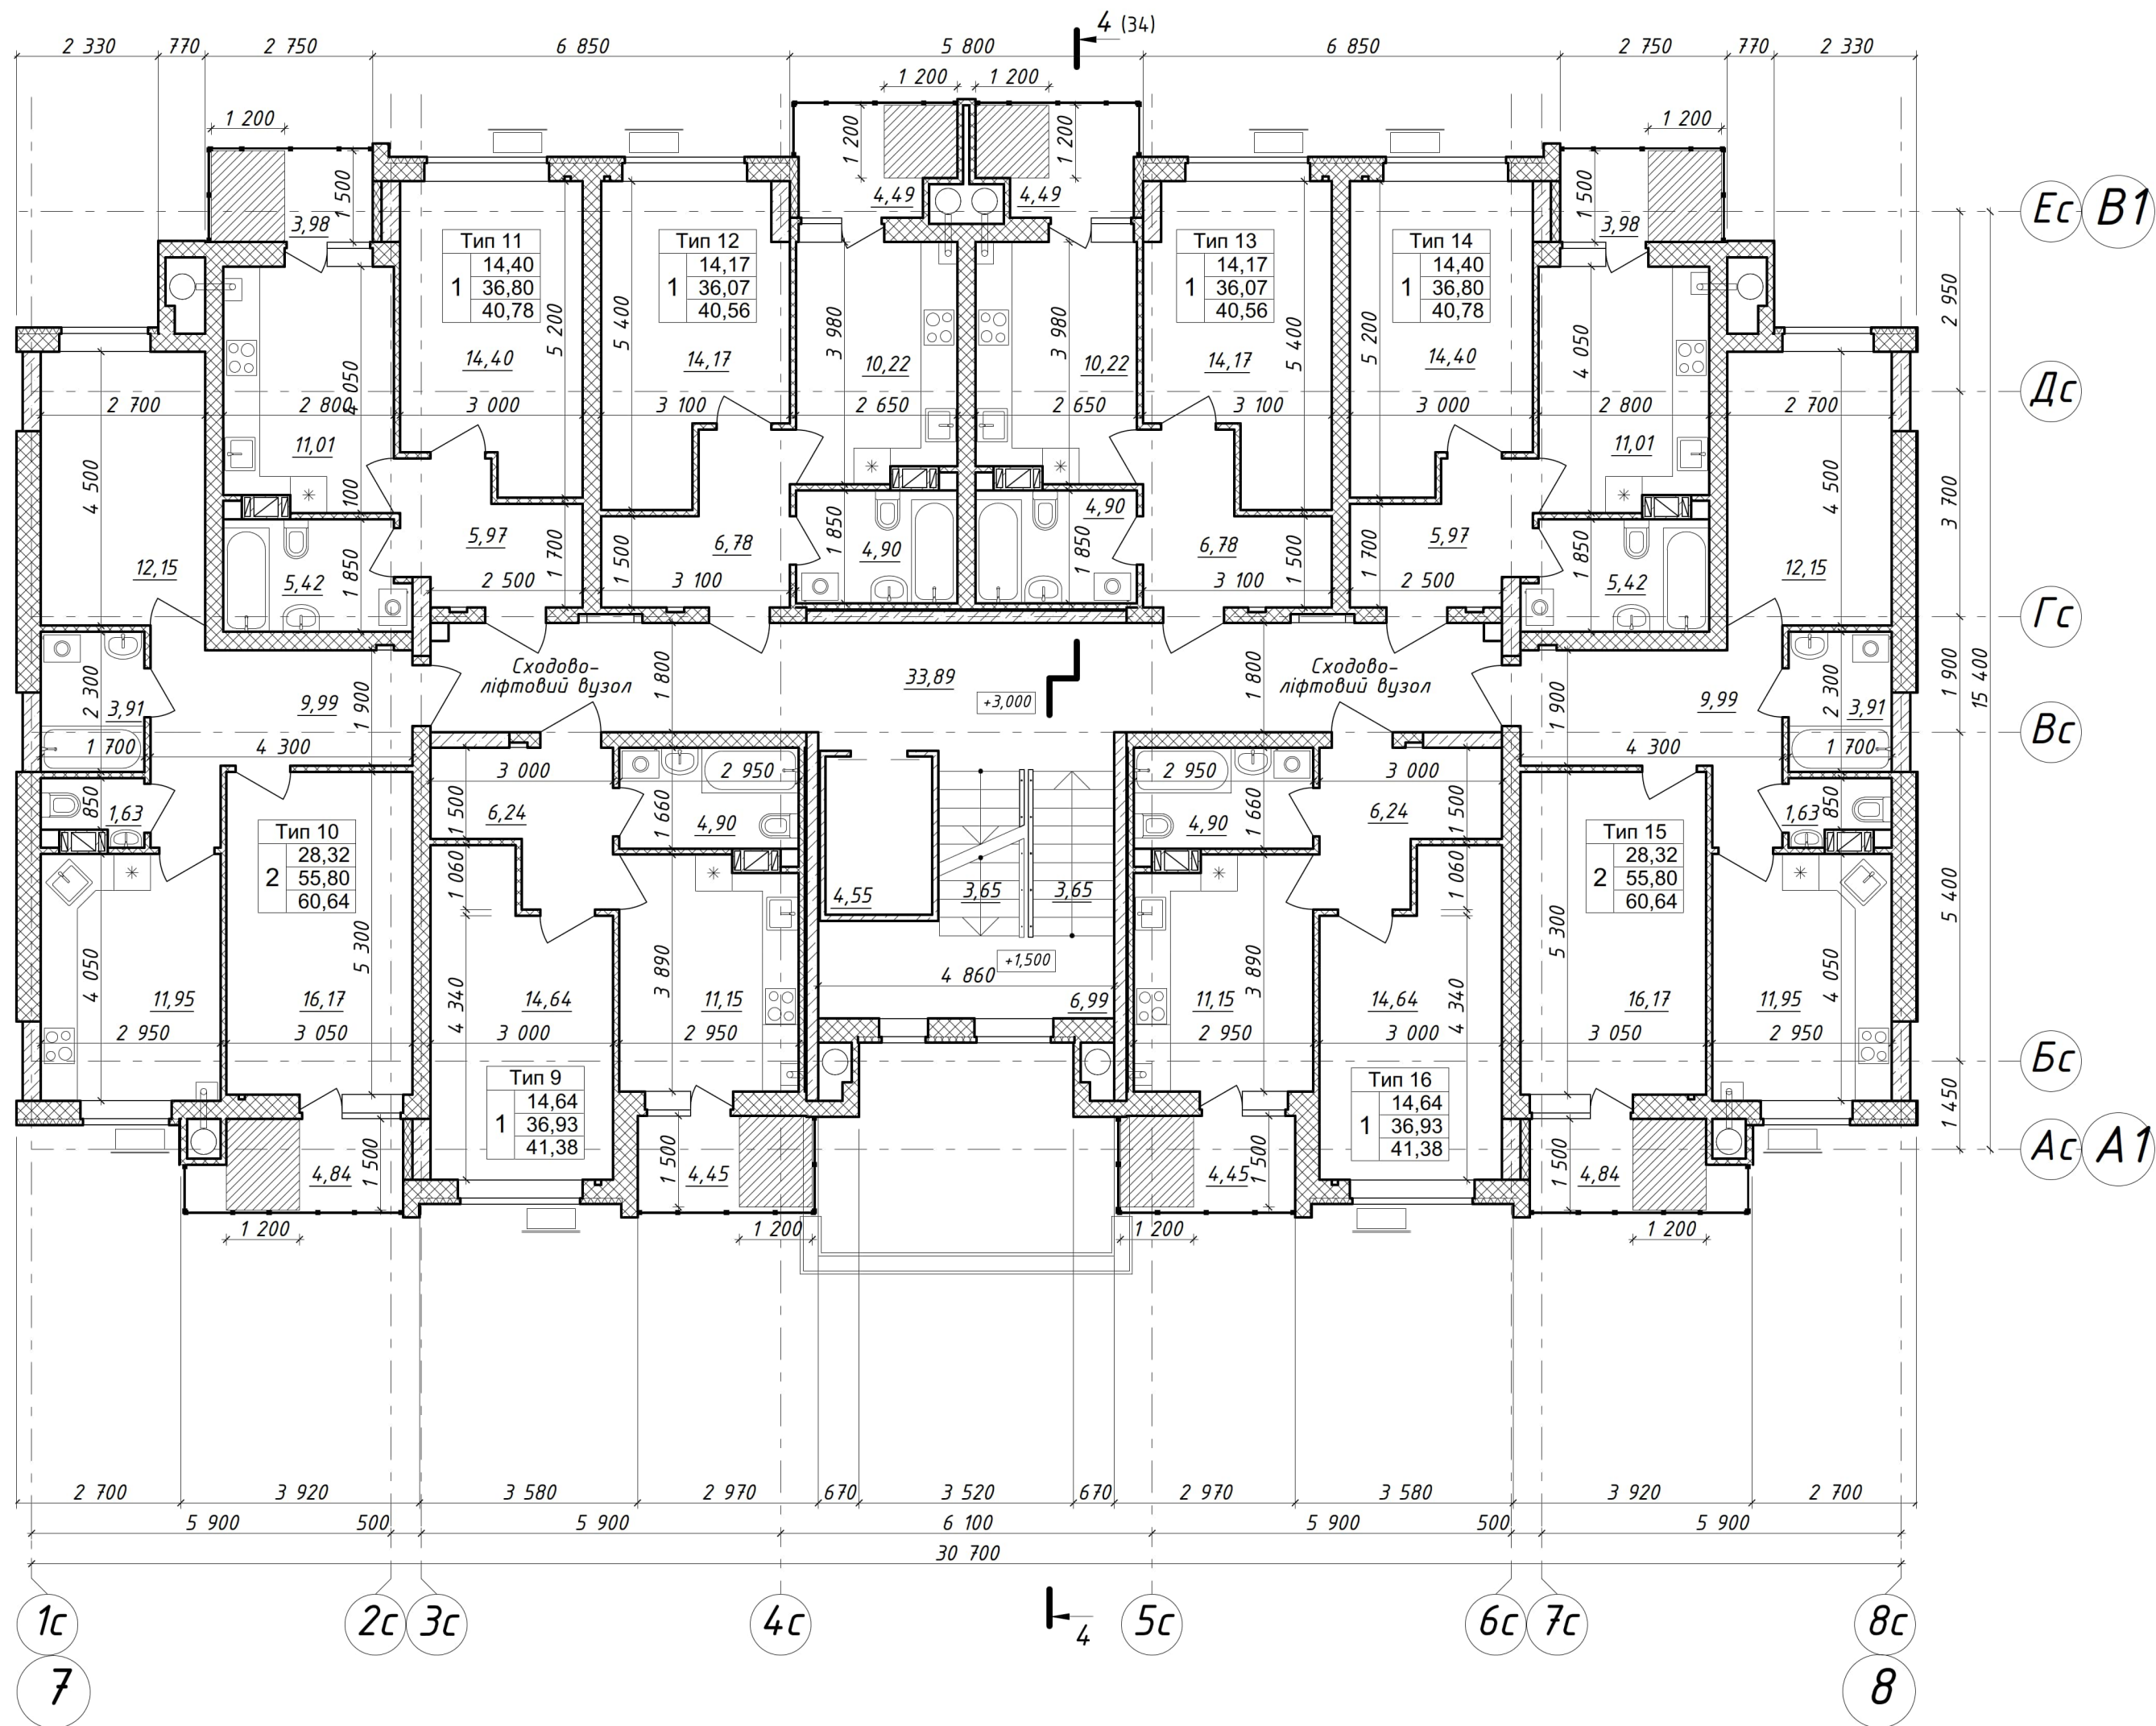

Перелік типів та номерів квартир

	Тип 9	Тип 10	Тип 11	Тип 12	Тип 13	Тип 14	Тип 15	Тип 16
2 пов.	185	186	187	188	189	190	191	192
3 пов.	193	194	195	196	197	198	199	200
4 пов.	201	202	203	204	205	206	207	208
5 пов.	209	210	211	212	213	214	215	216
6 пов.	217	218	219	220	221	222	223	224
7 пов.	225	226	227	228	229	230	231	232
8 пов.	233	234	235	236	237	238	239	240

						7-21-1-AP/4			
						Нове будівництво багатоквартирного житлового будинку з відведеними нежитловими приміщеннями по проспекту Наддніпрянському, 30, в м.Кам'янському Дніпропетровської області			
Зм.	Кільк.	Арк.	№ док.	Підпис	Дата	Житловий Будинок №1 Блок-секція IV	Стадія	Аркуш	Аркушів
Розробив	Будирь				12.22		П	30	
Перевір.	Харченко С.				12.22	План типового поверху на позн. +3.000	ТОВ "АВС-КОНТАКТ"		
Нач. групи	Харченко Д.				12.22				
ГАП	Харченко Д.				12.22				
Н. контр.	Носов				12.22				

